


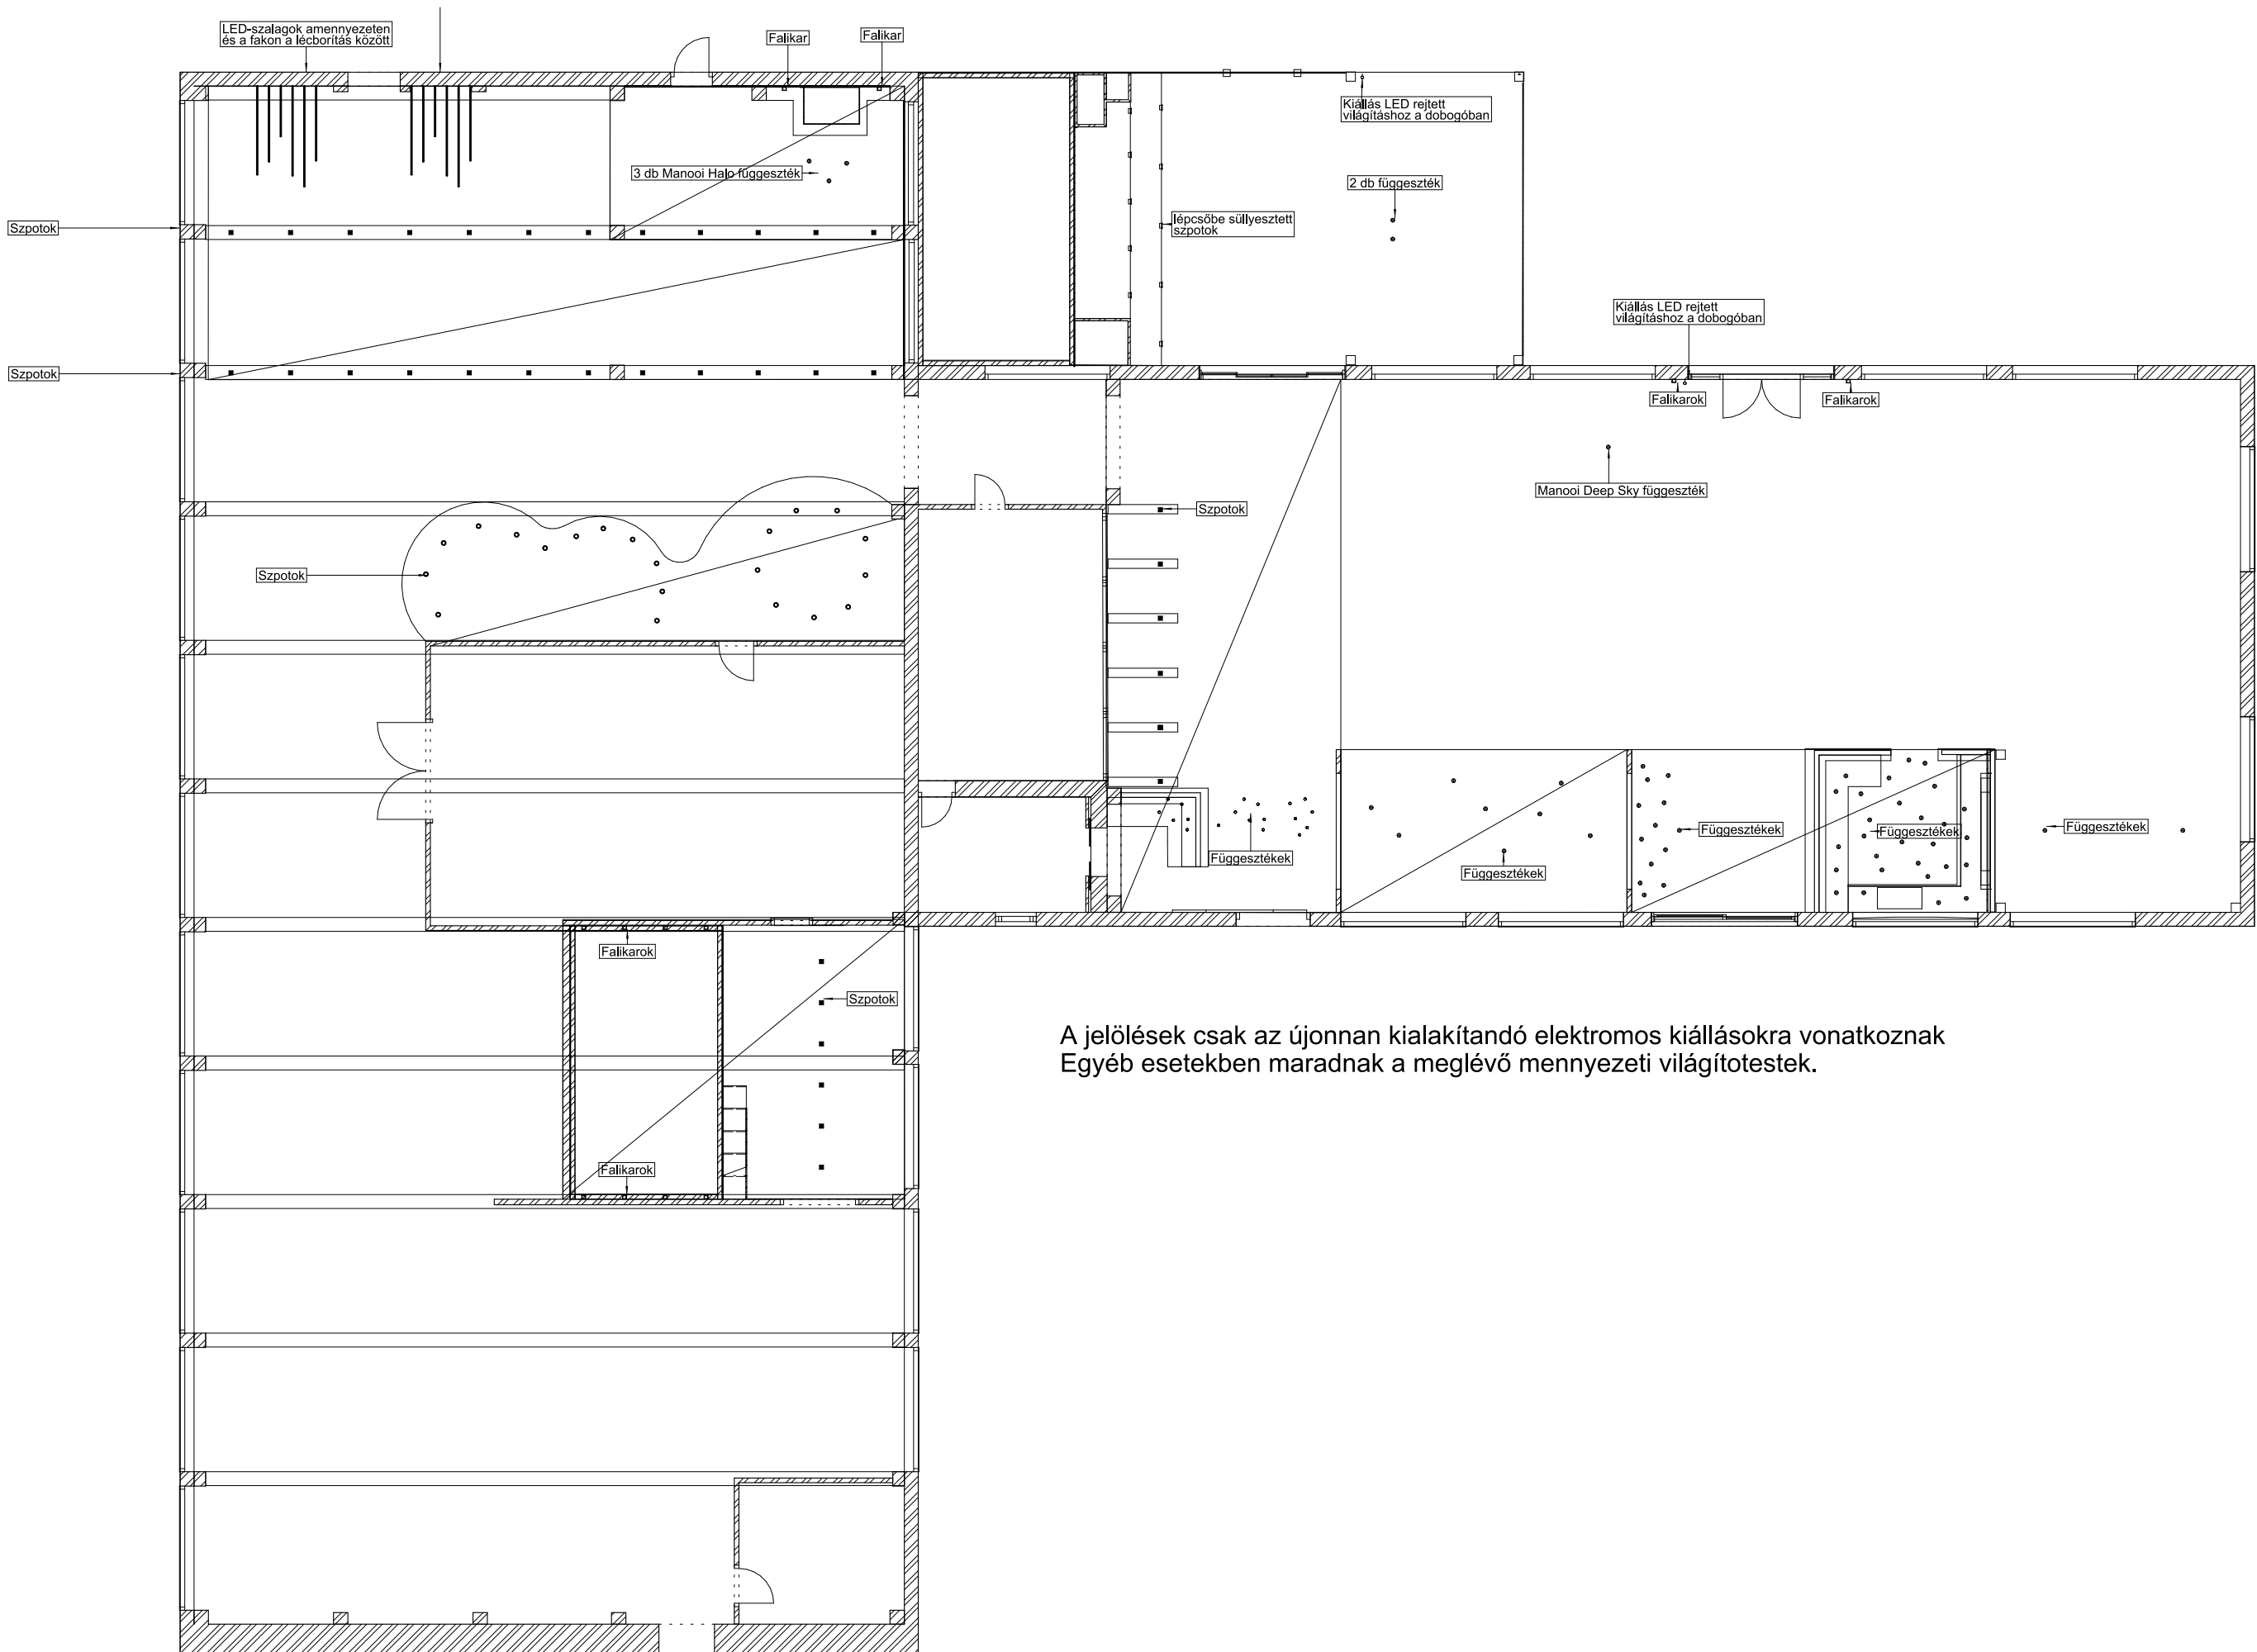

A jelölések csak az újonnan kialakítandó elektromos kiállásokra vonatkoznak
Egyéb esetekben maradnak a meglévő mennyezeti világítotestek.