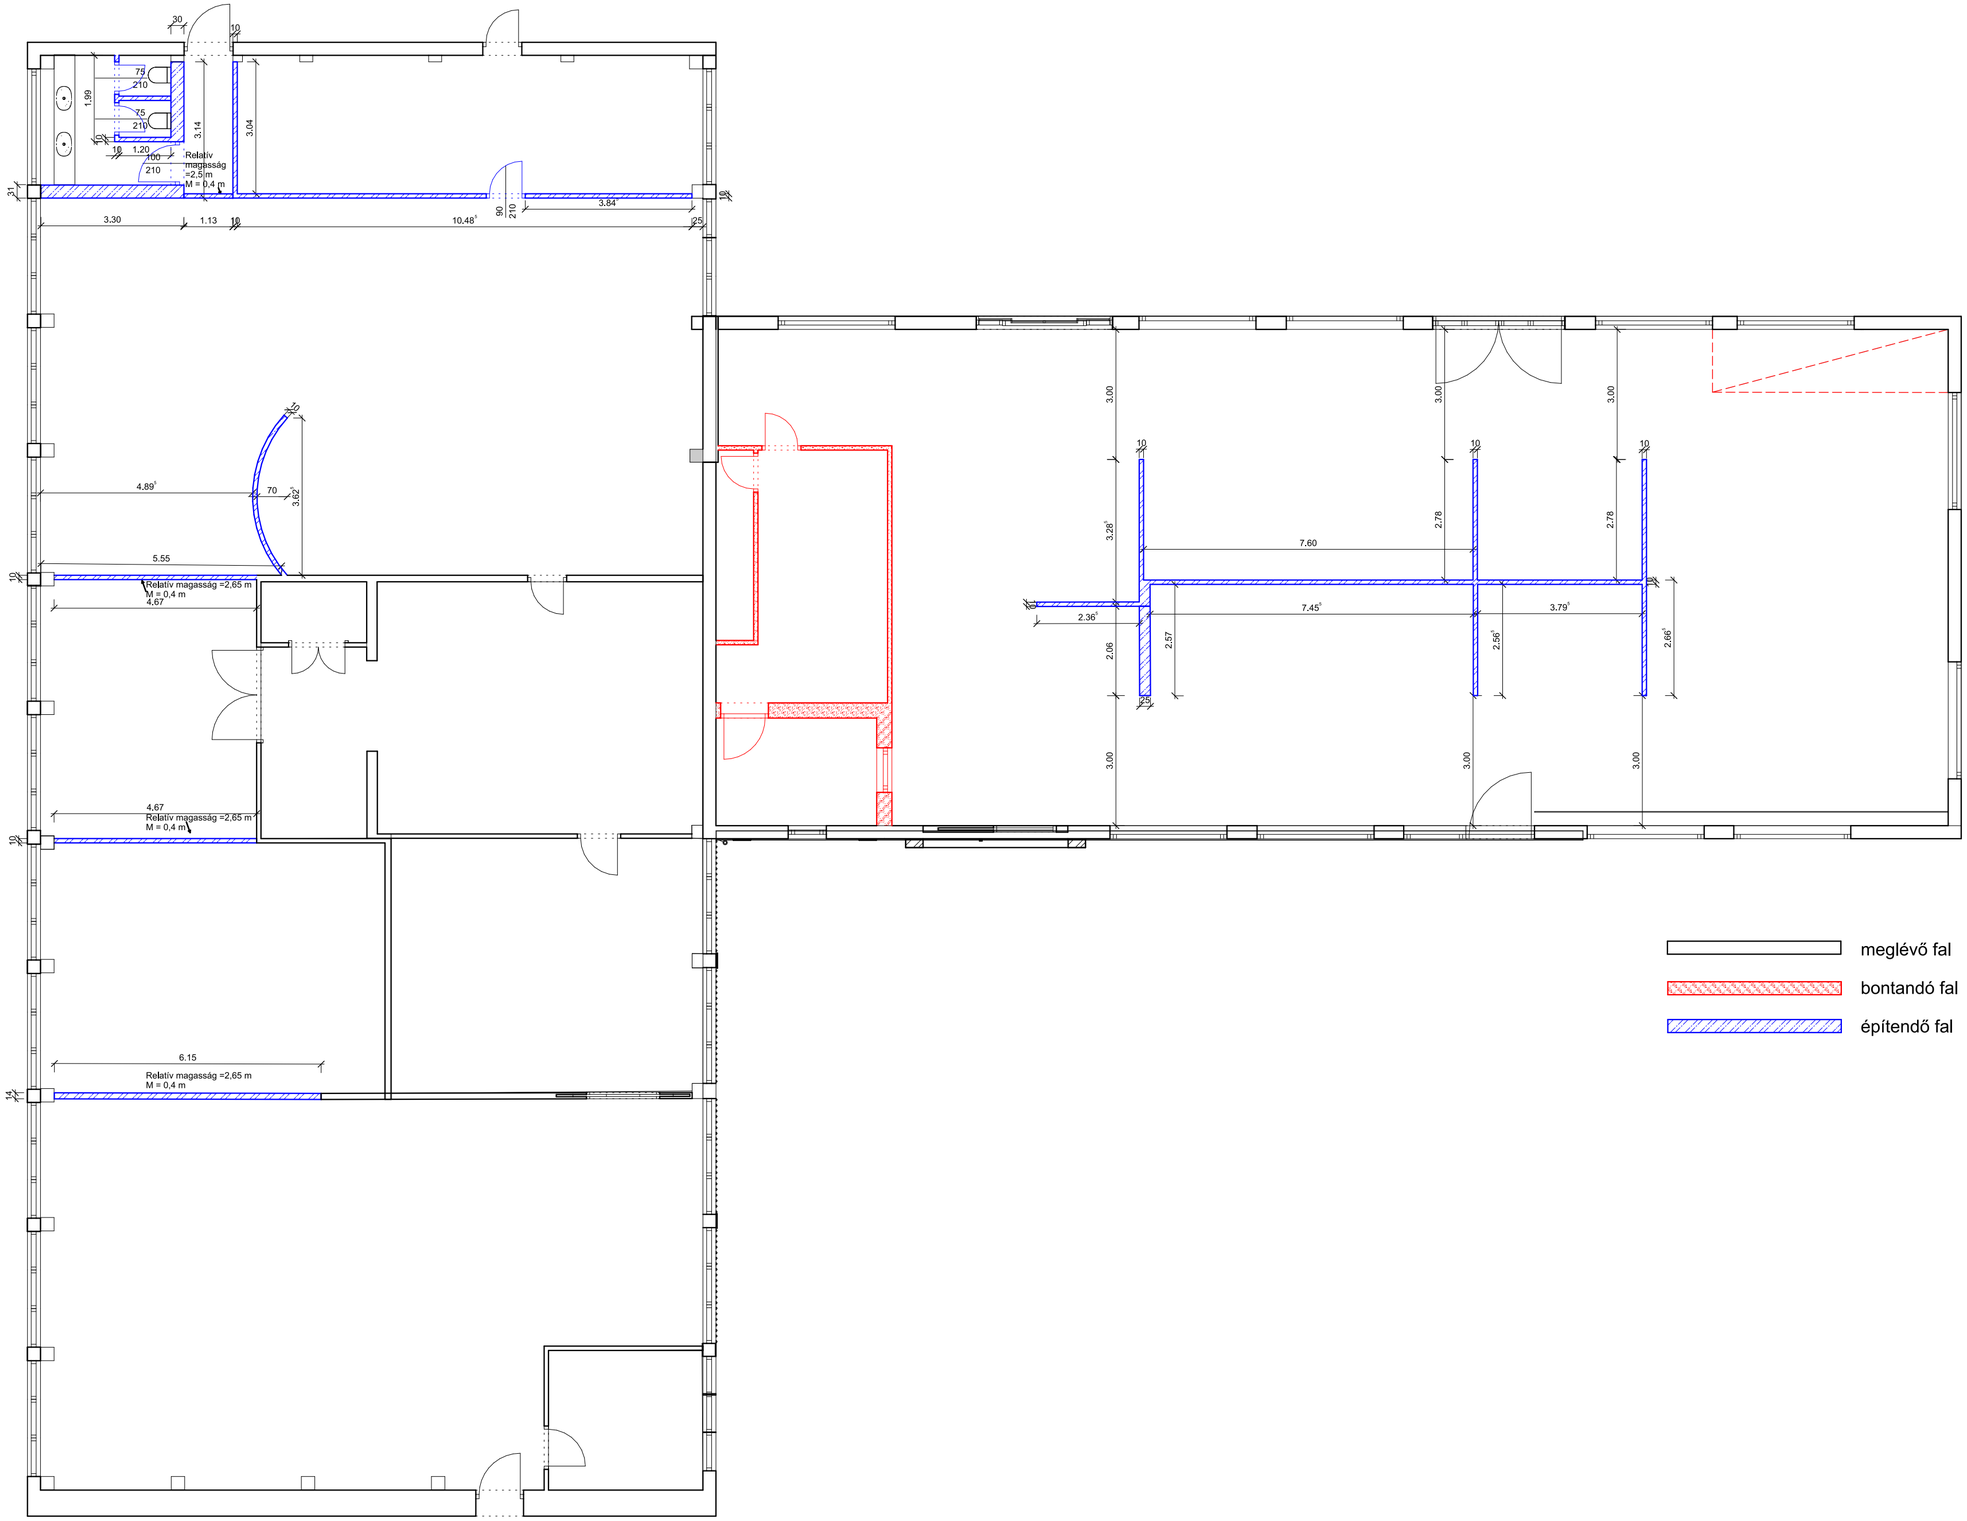

Spa Trend Funkcinális Ötletpályázat | Bontási - építési terv | M=1:100 | 2020. november 17.