




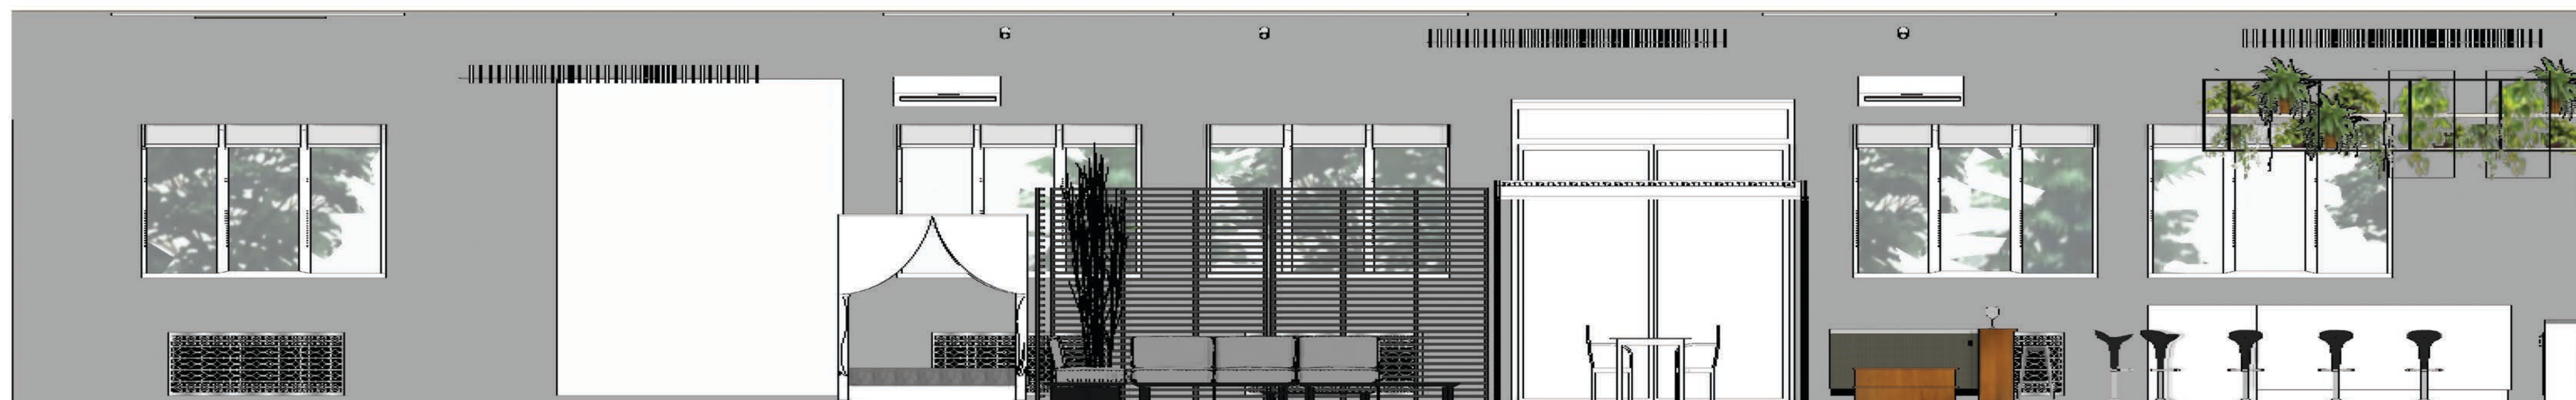

FN3

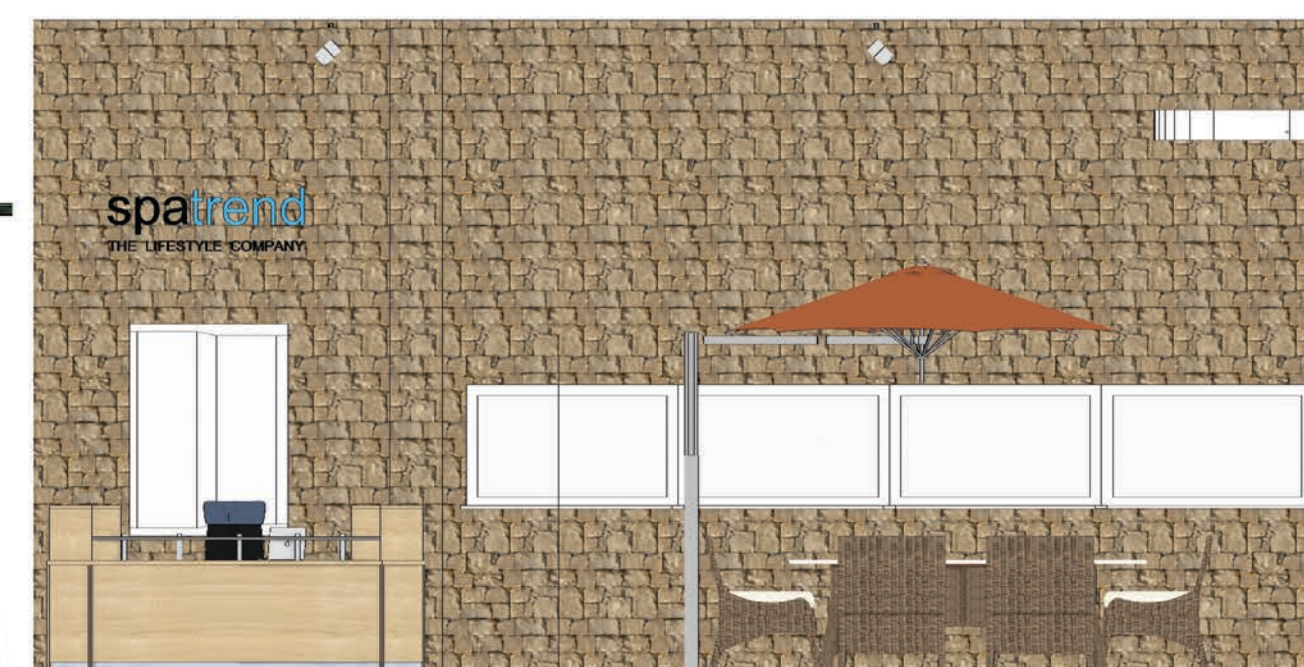

FN1

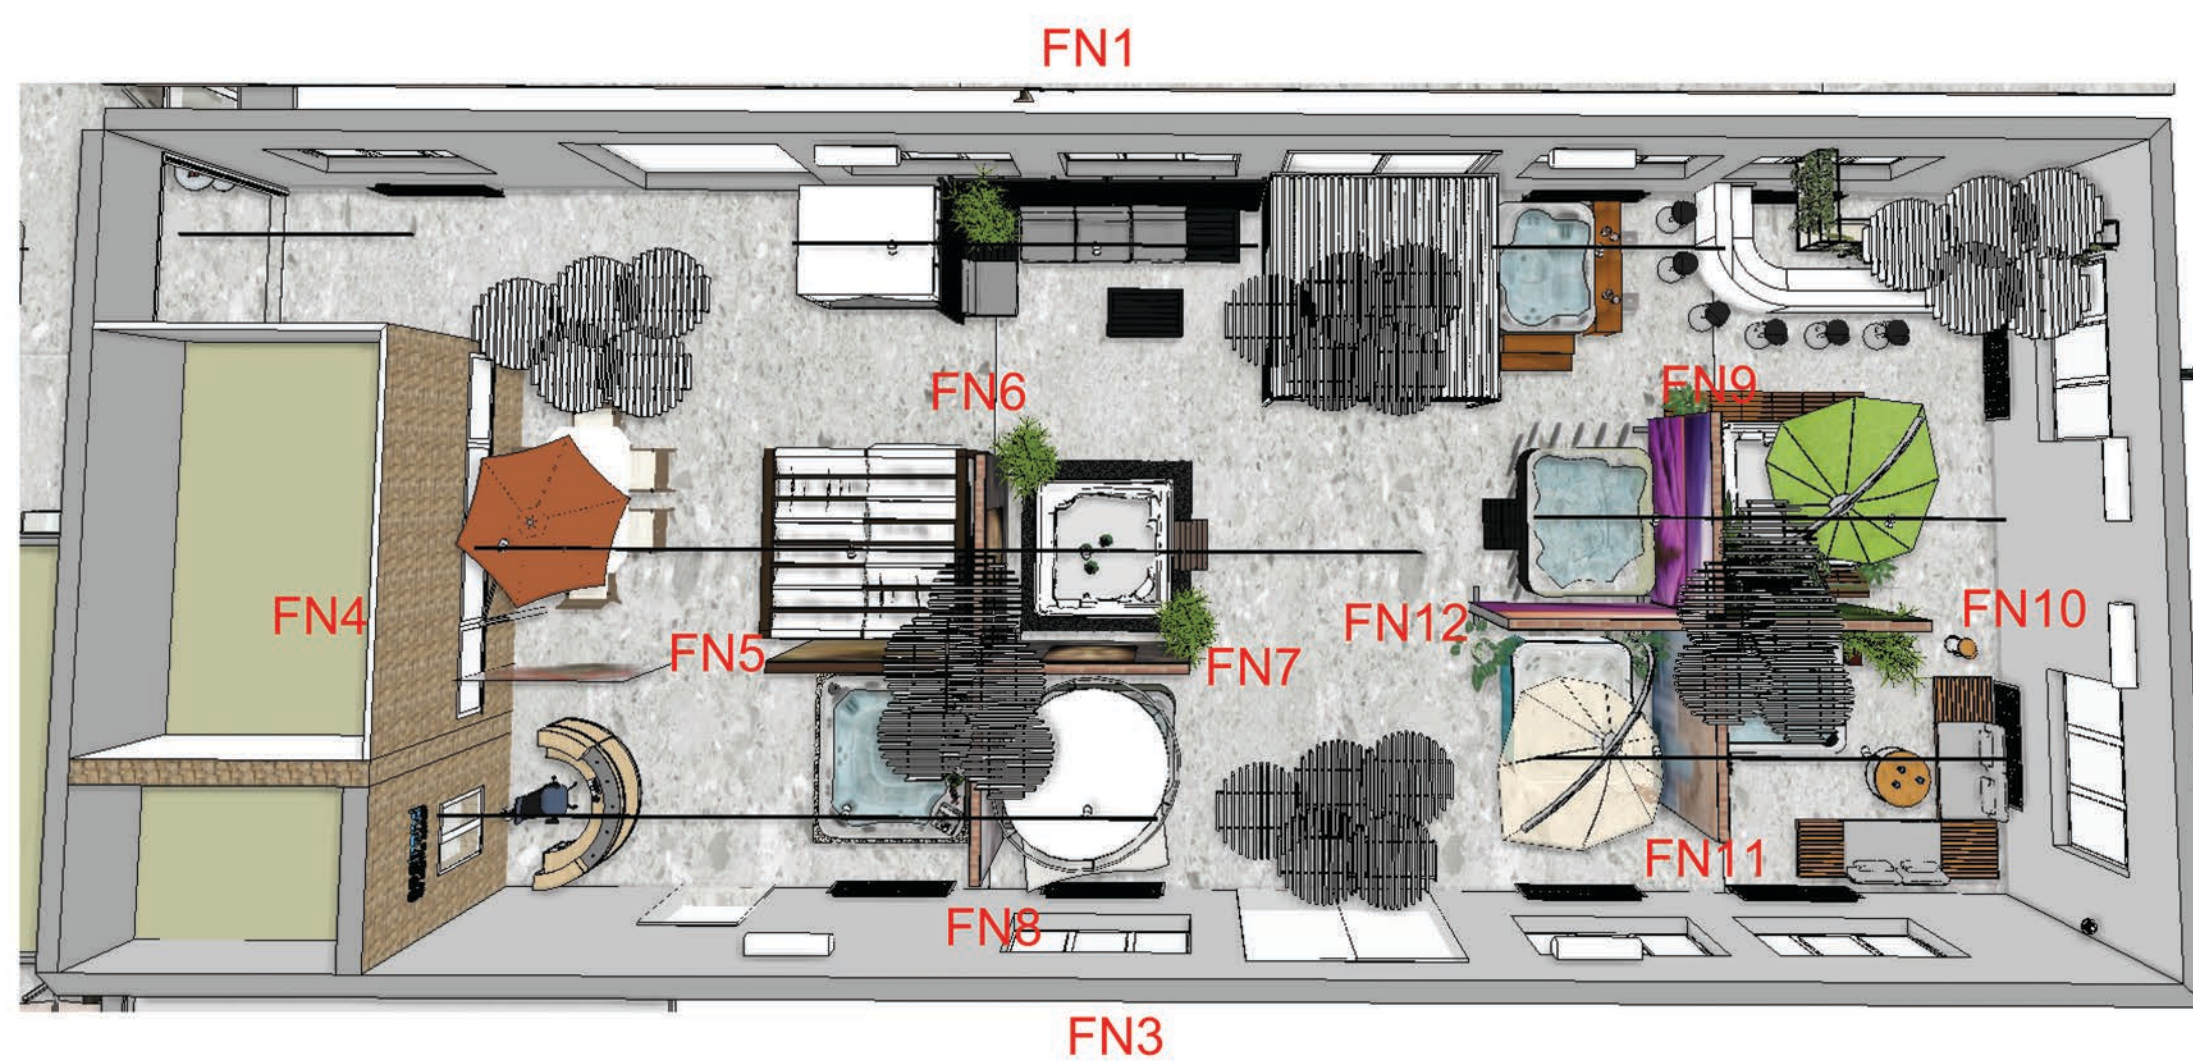

FN4



Megbízó	SpaTrend Kft.		
Cég neve és címe	SpaTrend Kft. 2096 Üröm, Kőbánya u. 16.		
Terv	Funkcionális ötletpályázat		
Elnevezés	FALNÉZETEK A CSARNOK		
Tervezte		Lap	13
Ellenőrizte		Skála	M= 1:50
Terv száma	L3/3	Dátum	2020.11.18.




FN9




FN10

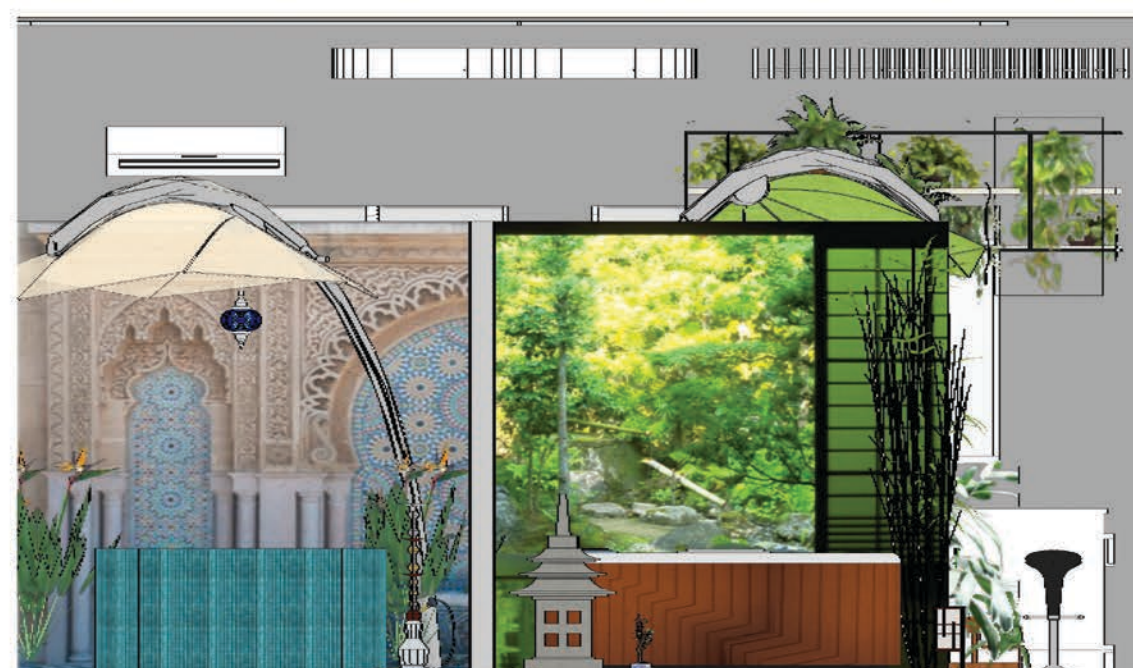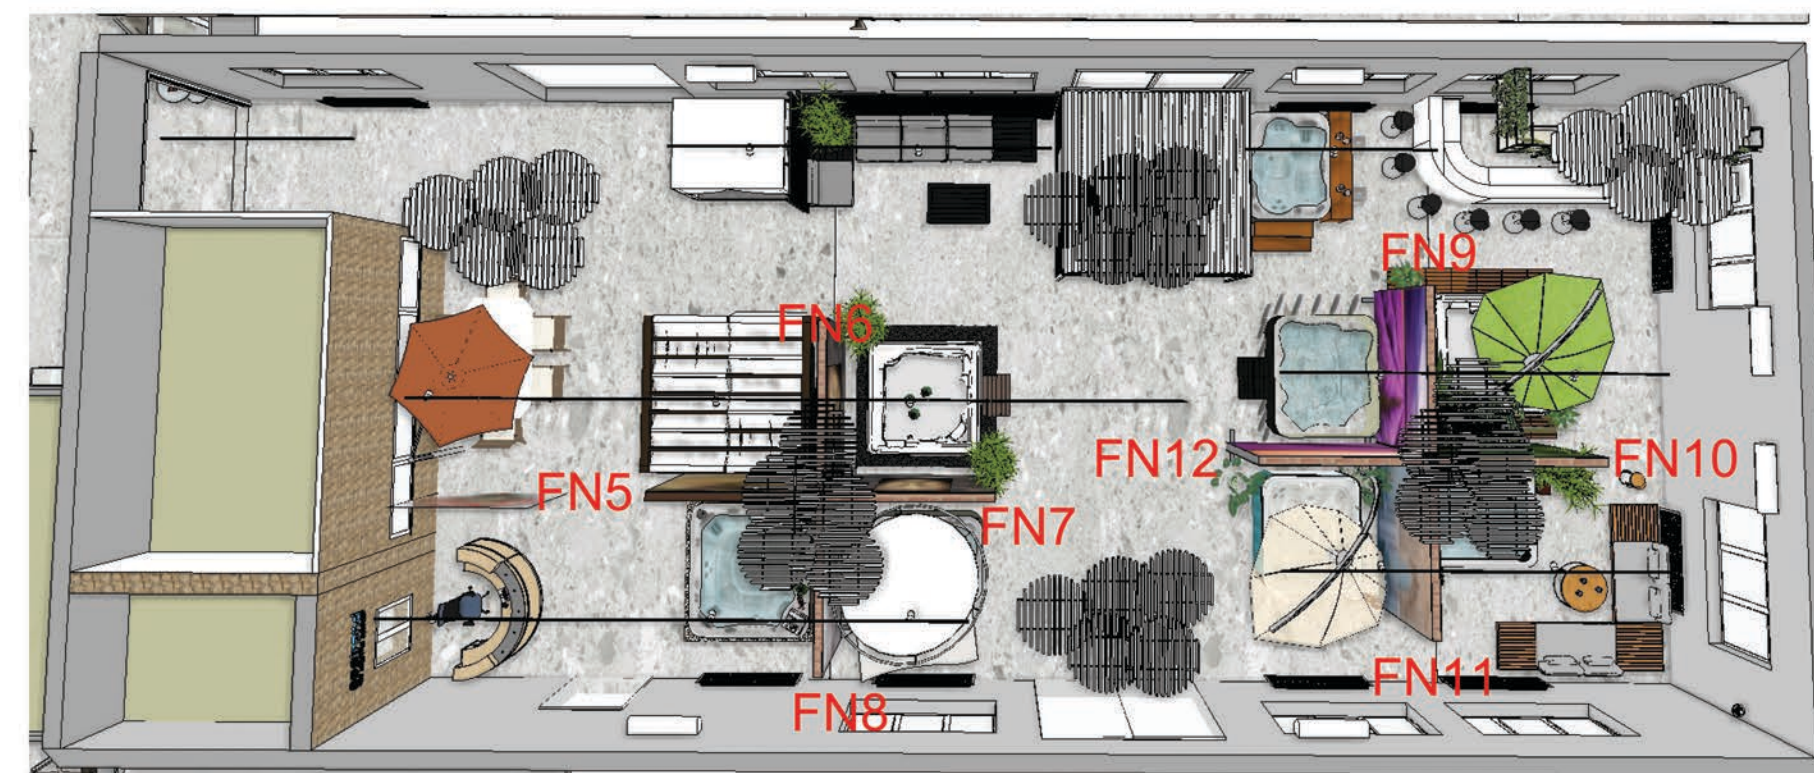

FN11

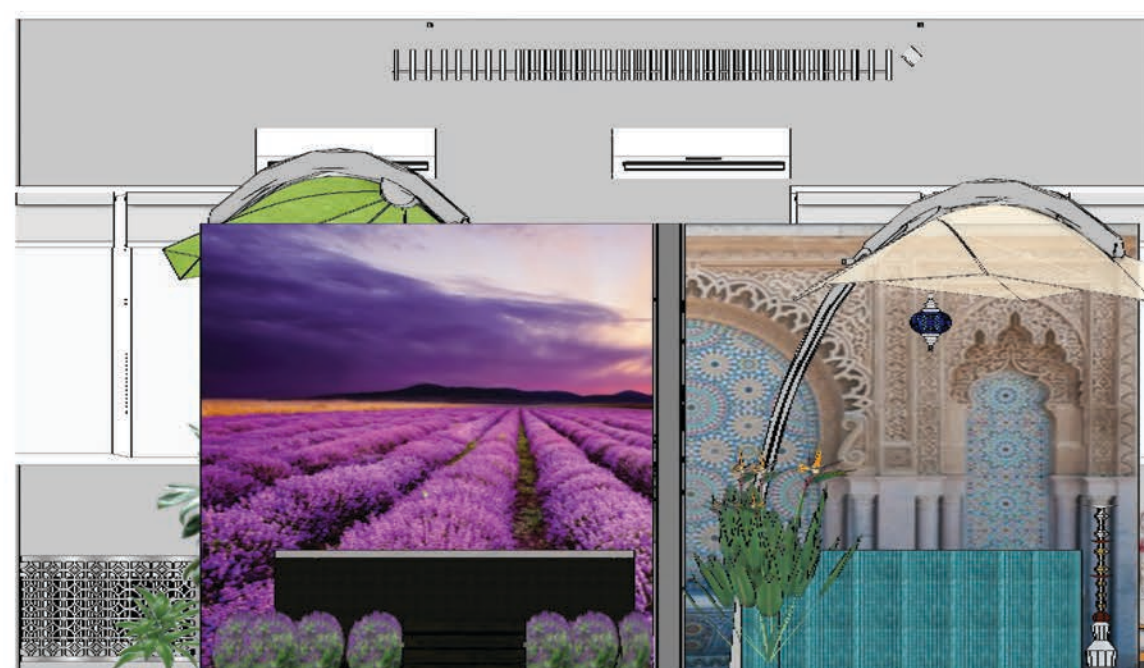


FN12

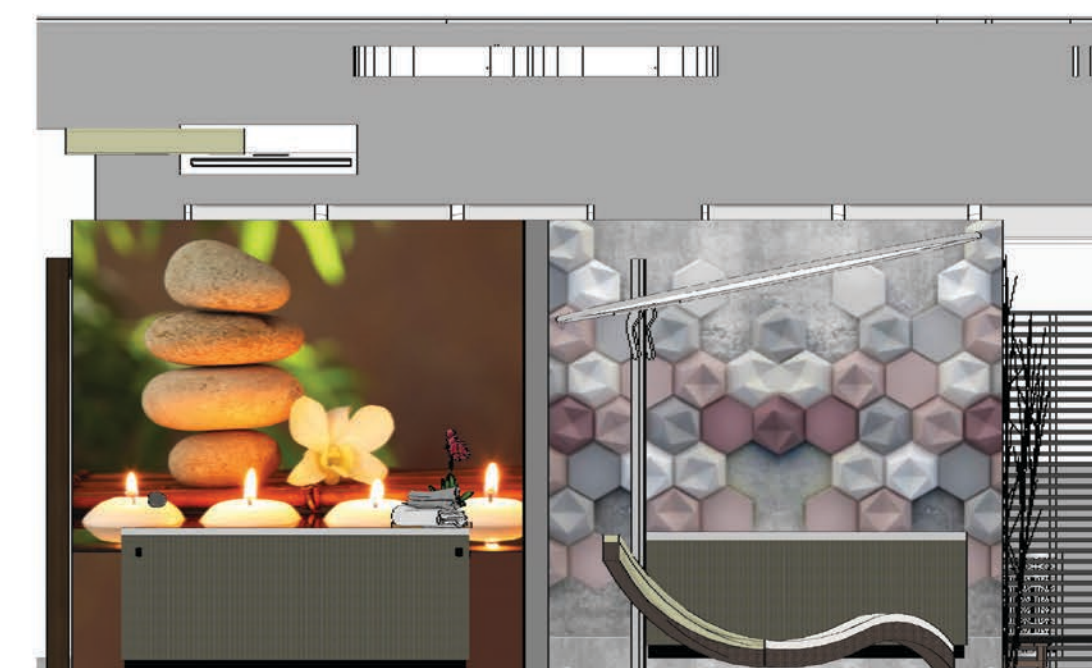


FN8



FN5

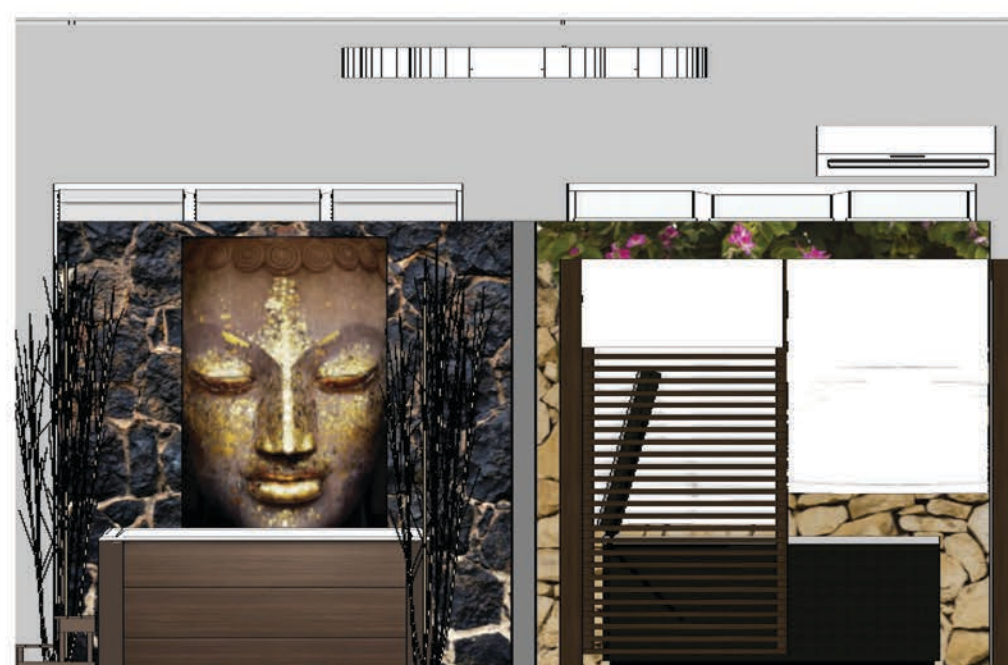


FN6

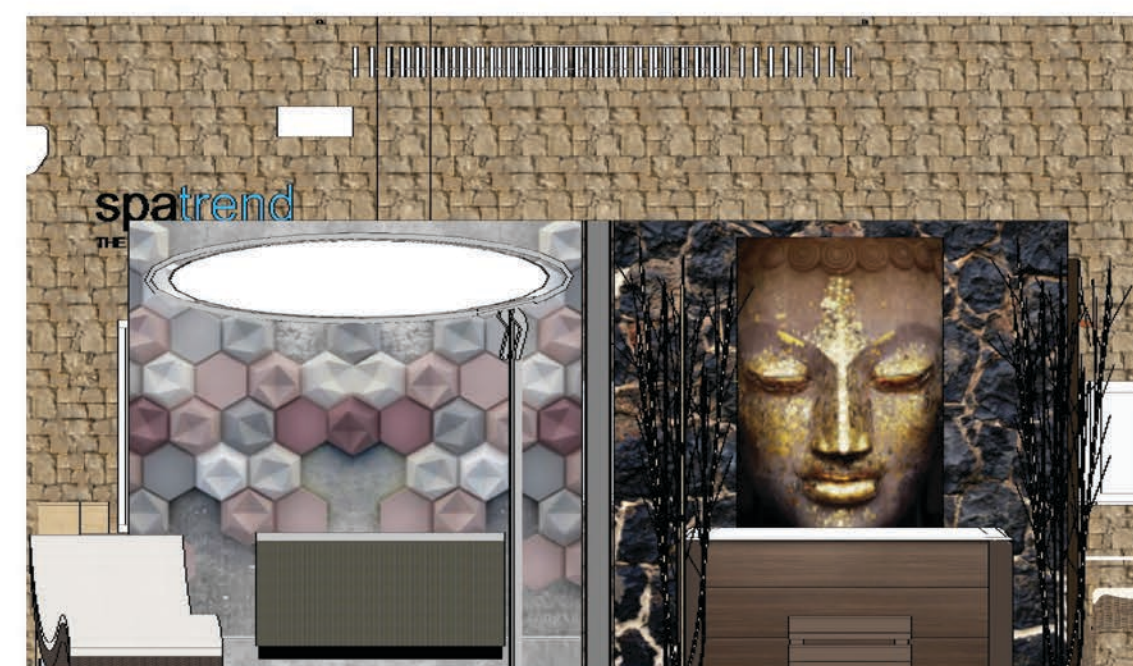

FN7

Megbízó	SpaTrend Kft.		
Cég neve és címe	SpaTrend Kft. 2096 Üröm, Kőbánya u. 16.		
Terv	Funkcionális ötletpályázat		
Elnevezés	FALNÉZETEK A CSARNOK		
Tervezte			Lap 14
Ellenőrizte			Skála M= 1:50
Terv száma	L3/4	Dátum	2020.11.18.

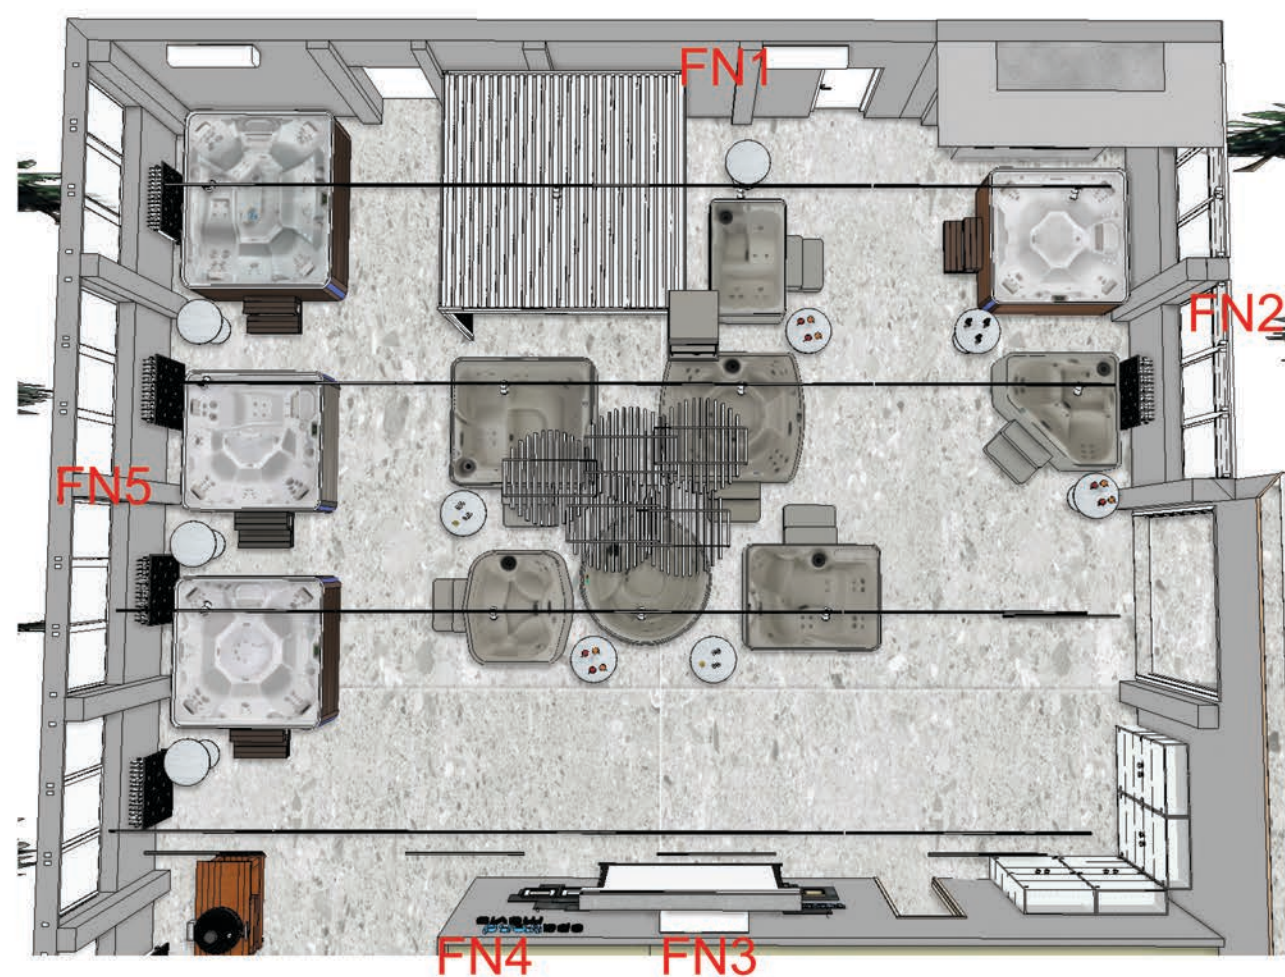

FN1



FN2



FN5





FN4




FN3

Megbízó	SpaTrend Kft.		
Cég neve és címe	SpaTrend Kft. 2096 Üröm, Kőbánya u. 16.		
Terv	Funkcionális ötletpályázat		
Elnevezés	FALNÉZETEK B CSARNOK		
Tervezte			Lap 10
Ellenőrizte			Skála M= 1:50
Terv száma	L3/1	Dátum	2020.11.18.

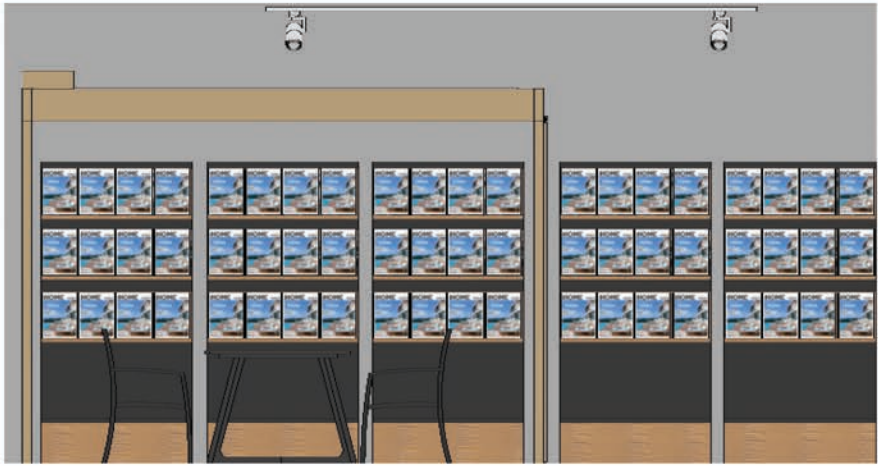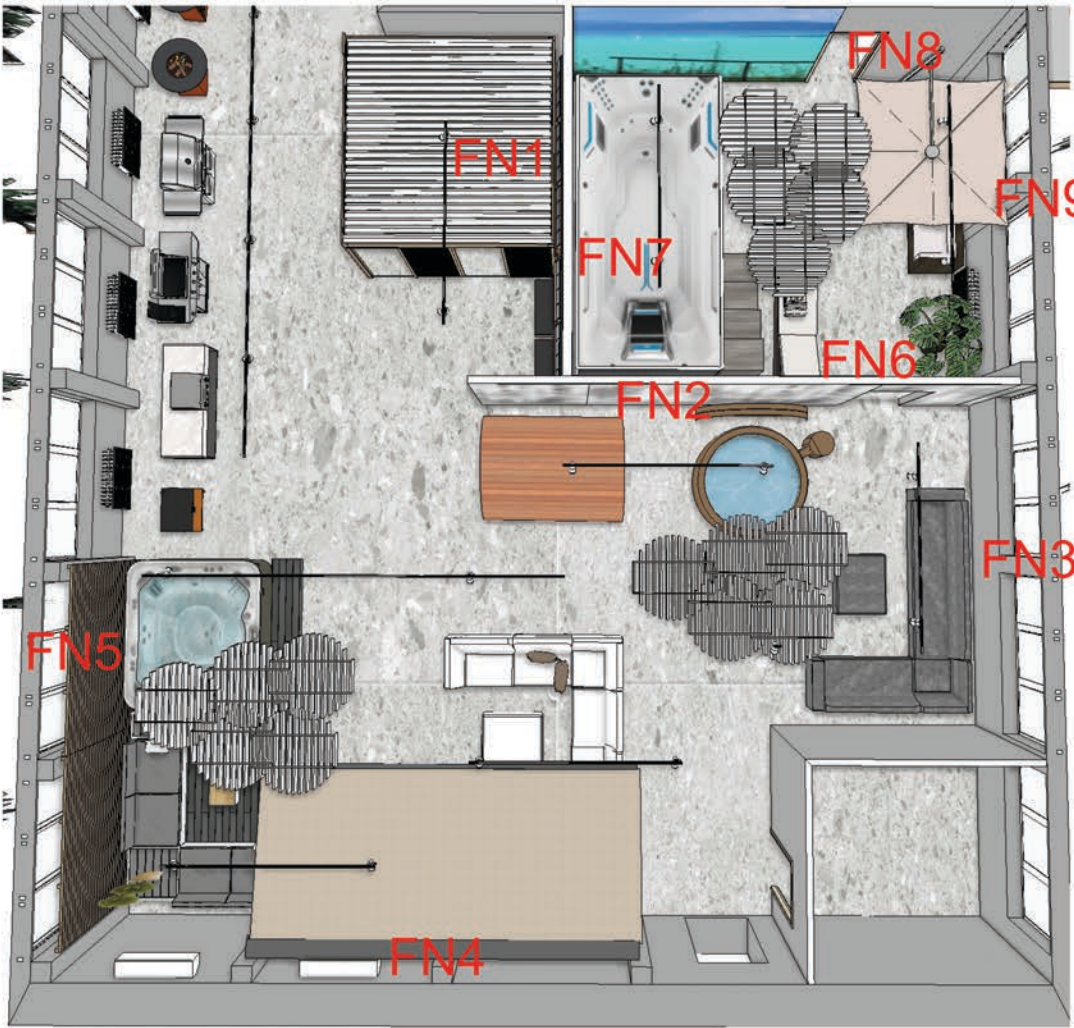

FN1

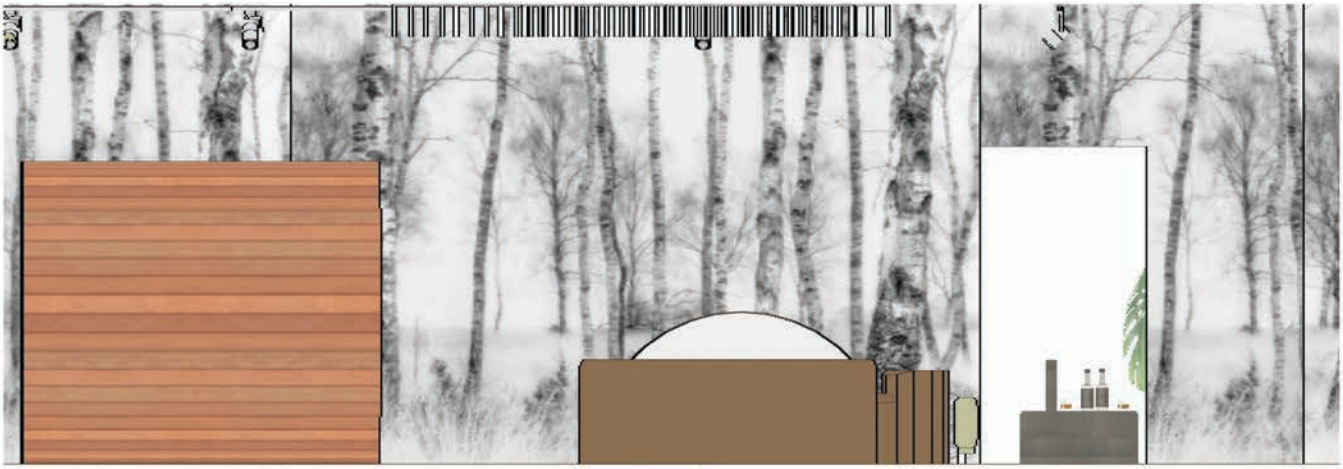

FN2



FN3



FN7



FN9



FN6



FN8



FN5



FN4

Megbízó	SpaTrend Kft.		
Cég neve és címe	SpaTrend Kft. 2096 Üröm, Kőbánya u. 16.		
Terv	Funkcionális ötletpályázat		
Elnevezés	FALNÉZETEK C CSARNOK ÉS USZODA		
Tervezte			Lap 11
Ellenőrizte			Skála M= 1:50
Terv száma	L3/2	Dátum	2020.11.18.



Megbízó	SpaTrend Kft.	
Cég neve és címe	SpaTrend Kft. 2096 Üröm, Kőbánya u. 16.	
Terv	Funkcionális ötletpályázat	
Elnevezés	LÁTVÁNYTERV - ÉLETTÉREK A CSARNOK	
Tervezte	Lap	9
Ellenőrizte	Skála	
Terv száma L2	Dátum	2020.11.18.