


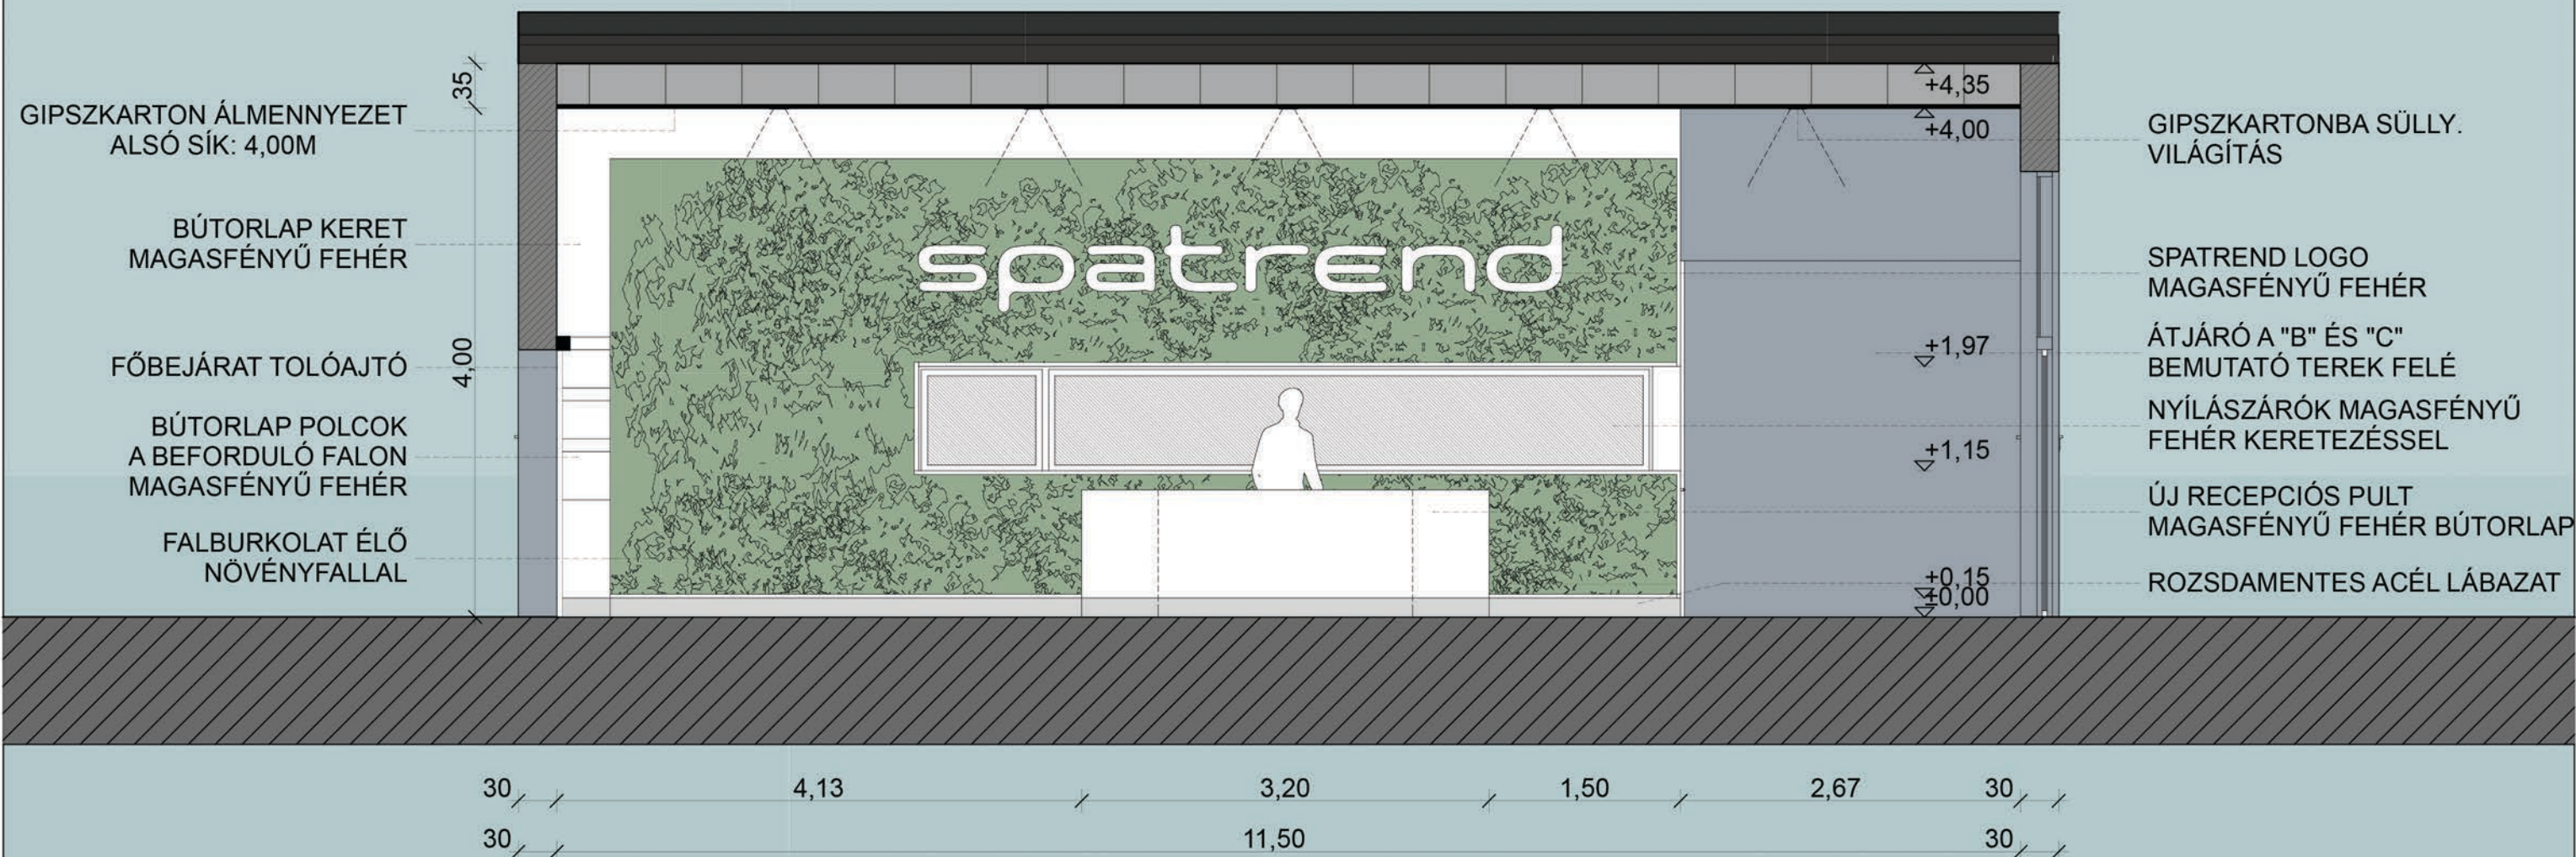

GIPSZKARTON ÁLMENNYEZET
ALSÓ SÍK: 4,00M

FESTETT FAL
SÖTÉT KÉKESSZÜRKE SZÍNBEN


GIPSZKARTONBA SÜLLYESZTETT
VILÁGÍTÁS

BÚTORLAP KERET, KÖZTE NÖVÉNYFAL
MAGASFÉNYŰ FEHÉR

IRODA BEJÁRATI AJTÓ
MAGASFÉNYŰ FEHÉR

BÚTORLAP FALBORÍTÁS
MAGASFÉNYŰ FEHÉR

GIPSZKARTON ÁLMENNYEZET
ALSÓ SÍK: 2,80M

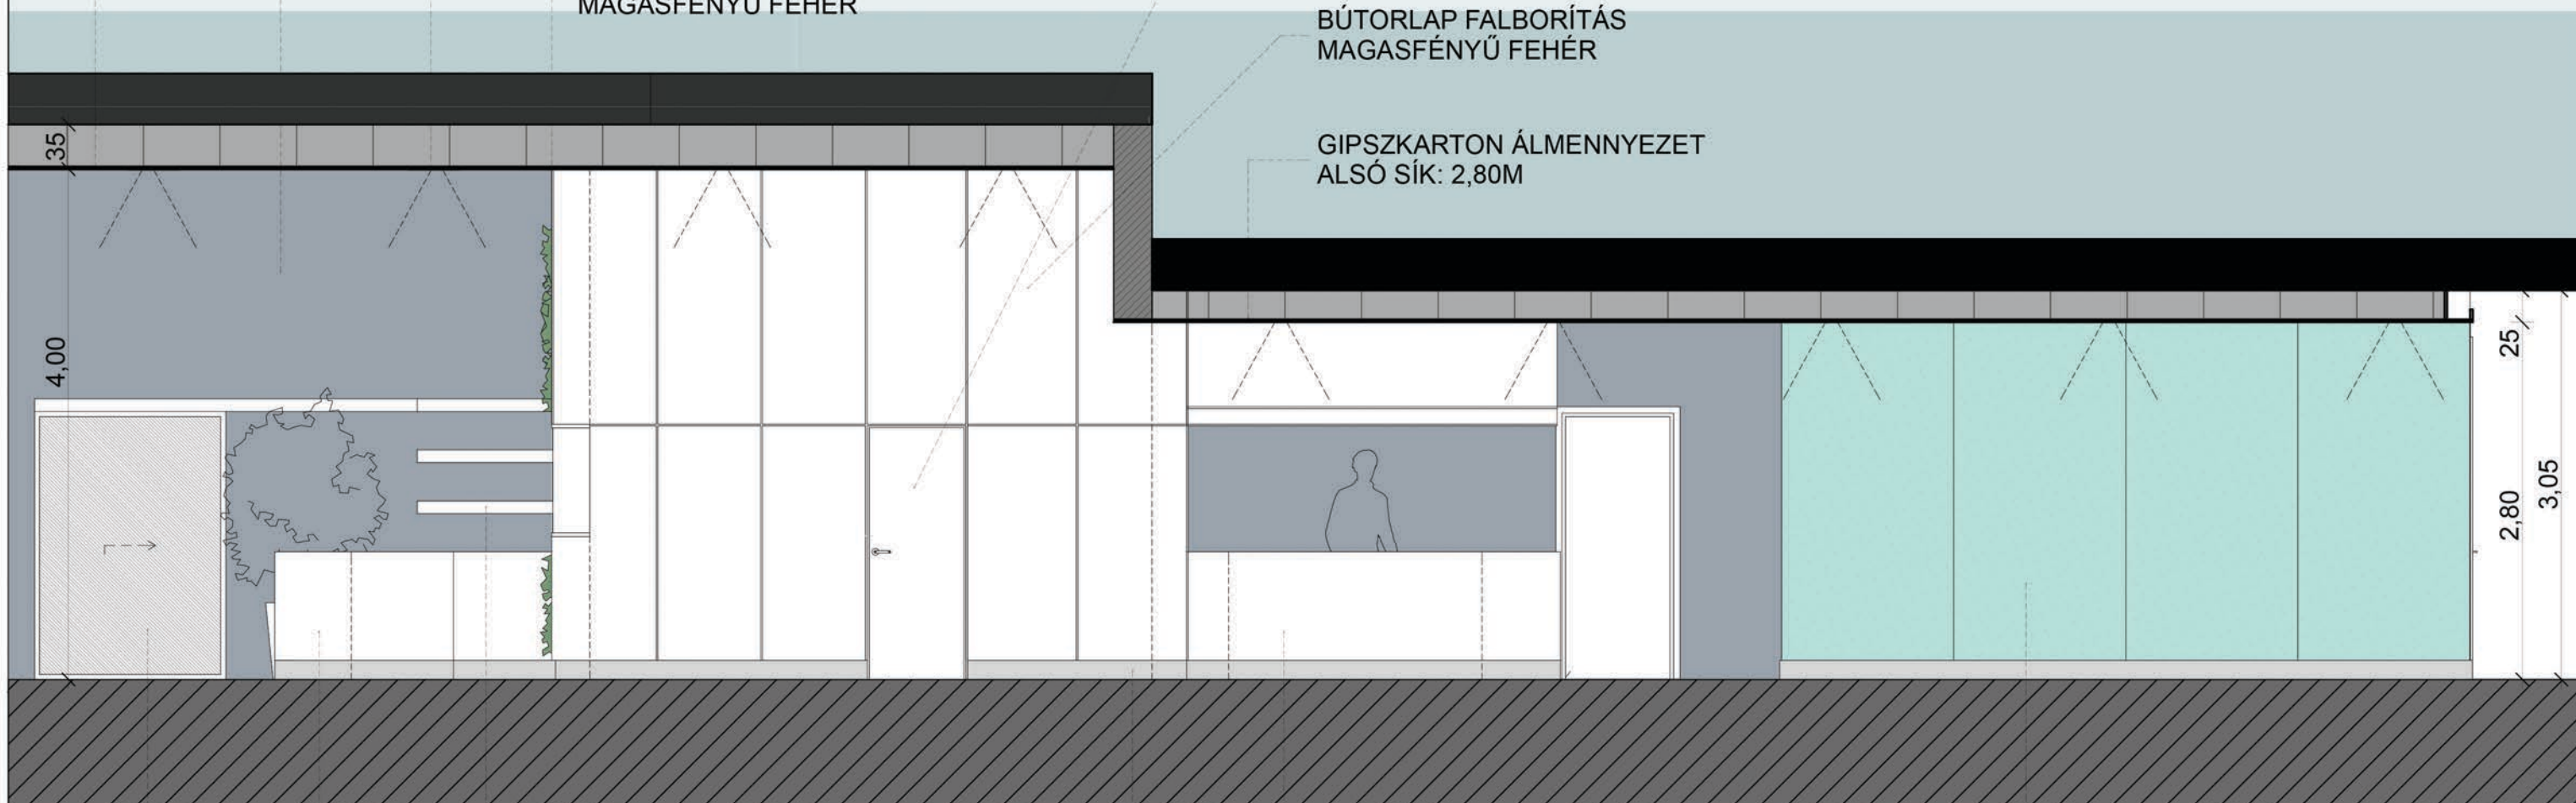

BÚTORLAP POLCOK, ALSÓ SZEKRÉNY
ÉS TOLÓAJTÓ SÍNTAKARÁS
MAGASFÉNYŰ FEHÉR

ÚJ RECEPCIÓS PULT
MAGASFÉNYŰ FEHÉR BÚTORLAP

FŐBEJÁRAT TOLÓAJTÓ

ÚJ KONYHAPULT
MAGASFÉNYŰ FEHÉR BÚTORLAP
ROZSDAMENTES ACÉL LÁBAZAT

TÁRGYALÓT HATÁROLÓ ÜVEGFAL







SPATREND FUNKCIONÁLIS ÖTLETPÁLYÁZAT LÁTVÁNYTERV MINTATERASZRÓL "A" TÉRBEN
ÜRÖMI BEMUTATÓTEREM

M=1:50