


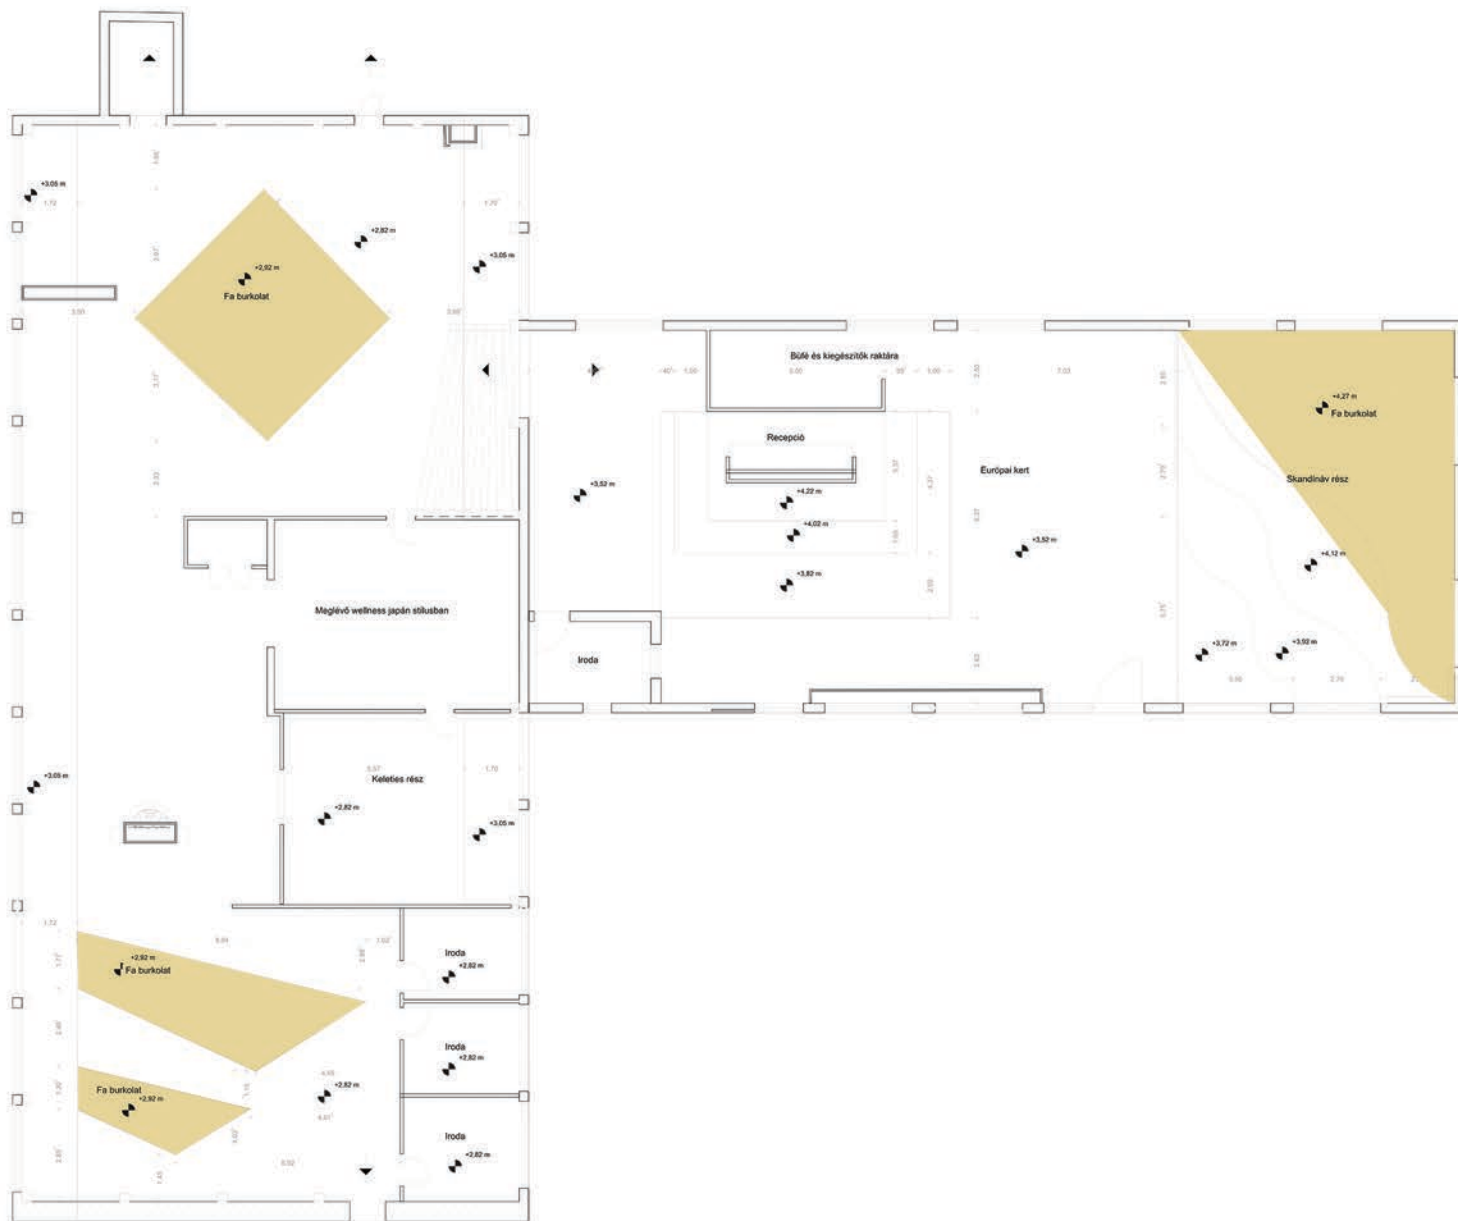

Előzetes terv

Weg

SpaTrend Funkcionális elrendezés

Név

Tervező

Lap

SpaTrend Funkcionális elrendezés

61

Elrendezés

Térkép


Skála

Átmeneti terv

3

2020.11.14



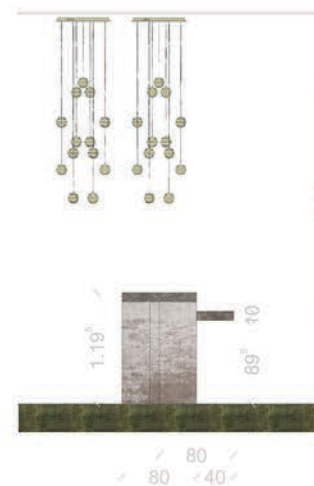

Cég neve és címe	Megbízó
	SpaTrend Funkcionális ötletpályázat
Terv	Tervezte
	Lap
SpaTrend Funkcionális ötletpályázat	a1
Elnevezés	Ellenőrizte
	Skála
Egyedi bútor- Recepció pult	M=1:50
Terv száma	Dátum
4.	2020.11.14.