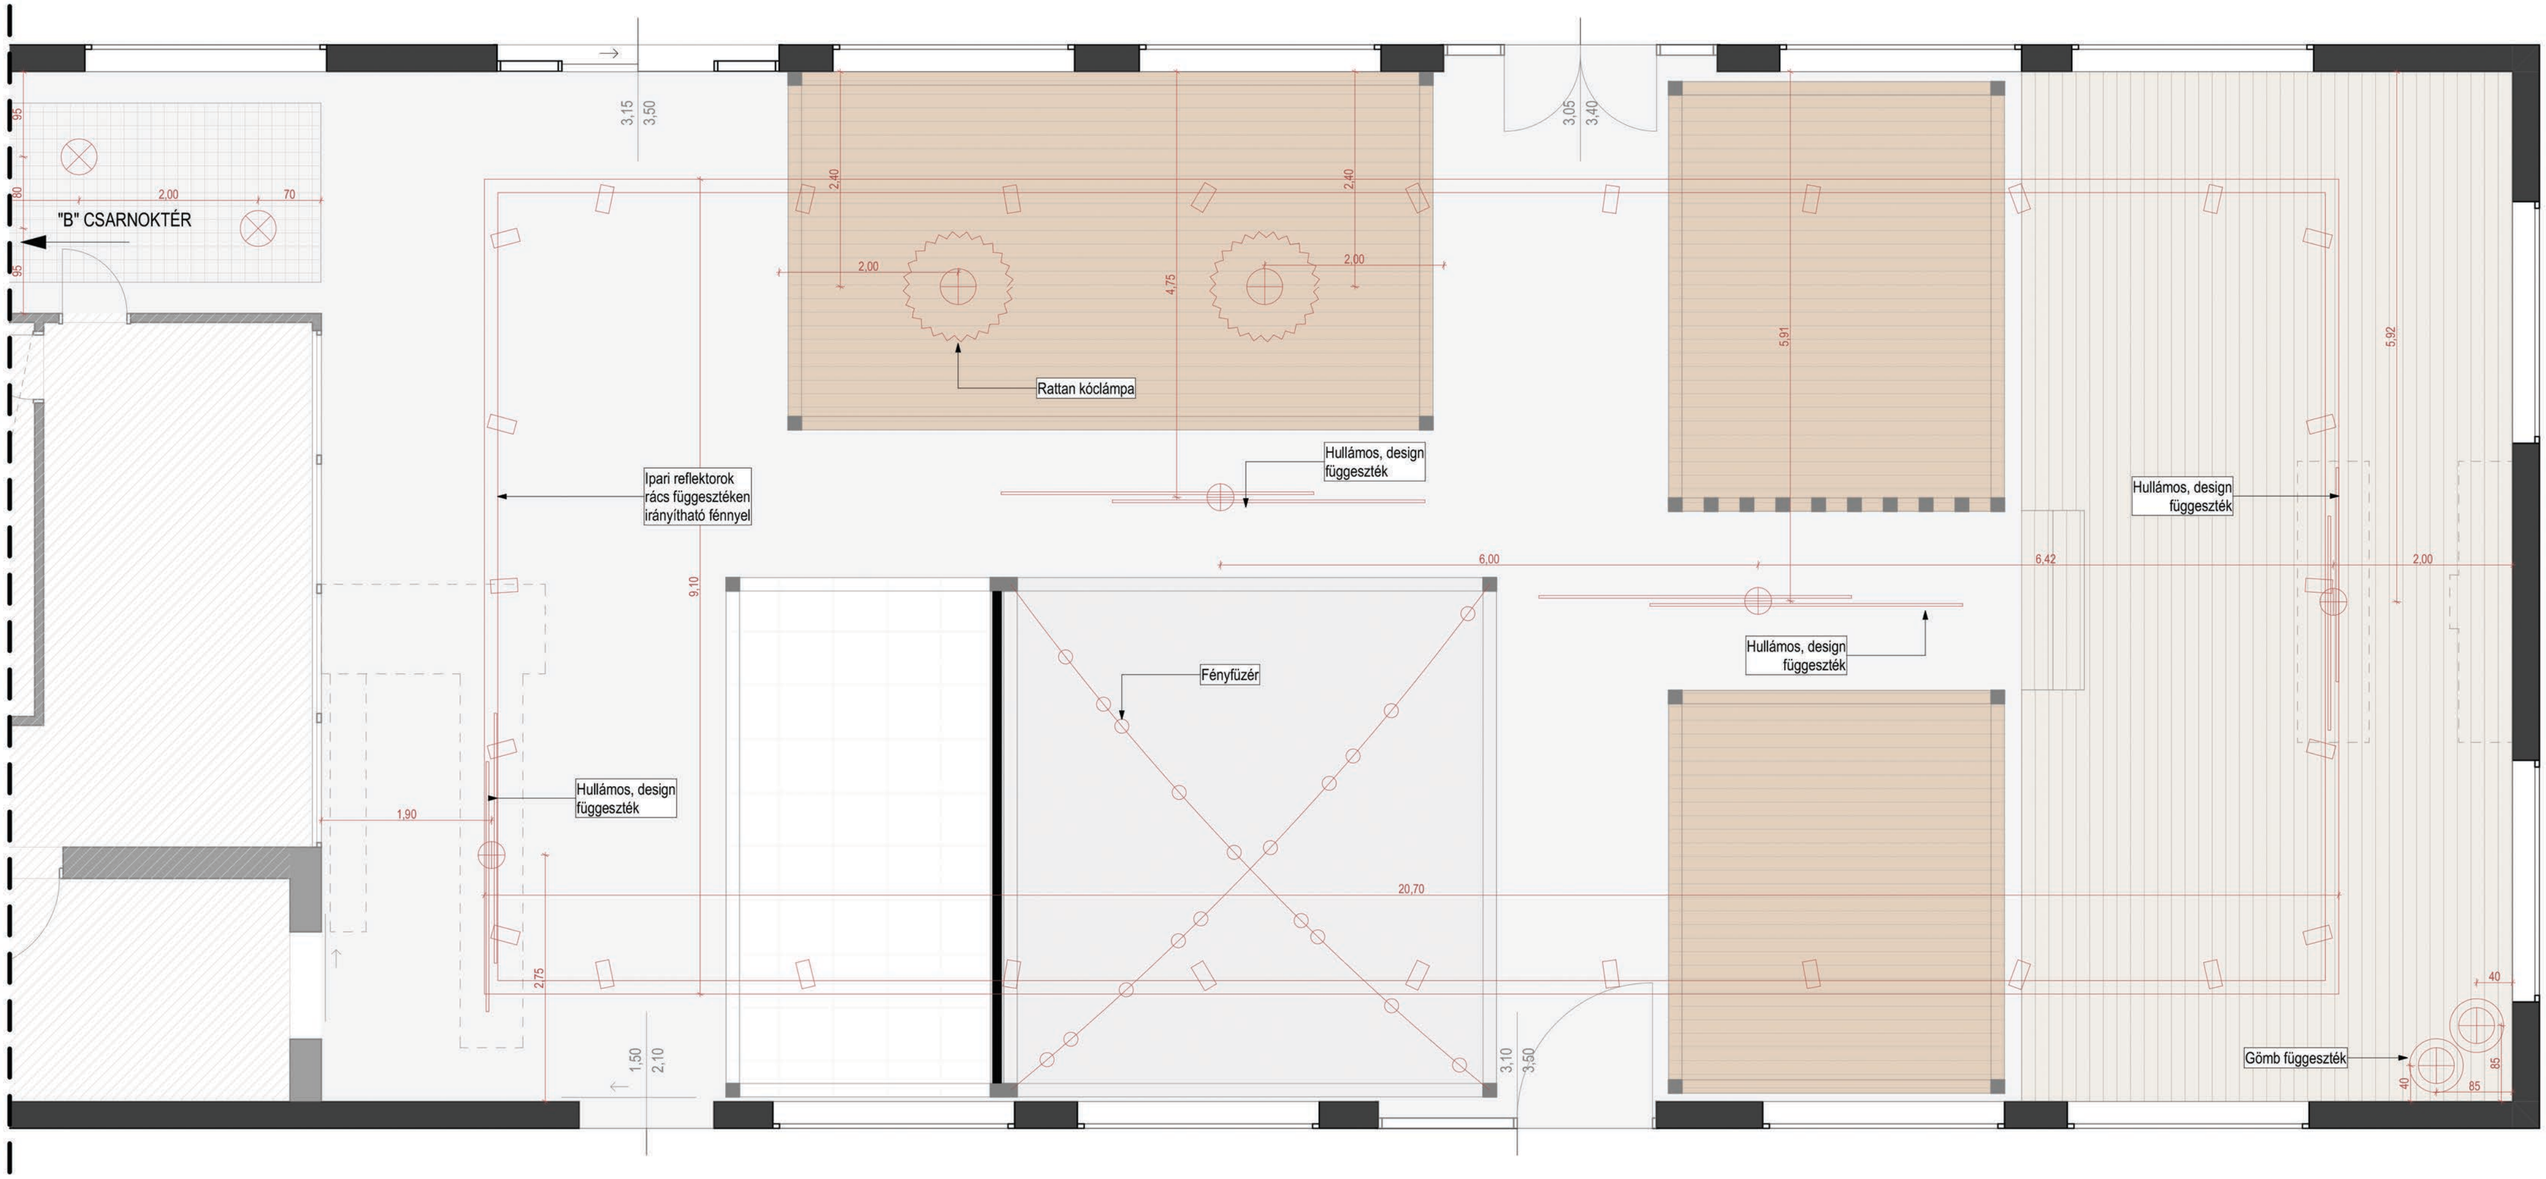

LÉPTÉK: M 1:50

VILÁGÍTÁSI TERV "A" CSARNOKTÉR

2020. NOVEMBER

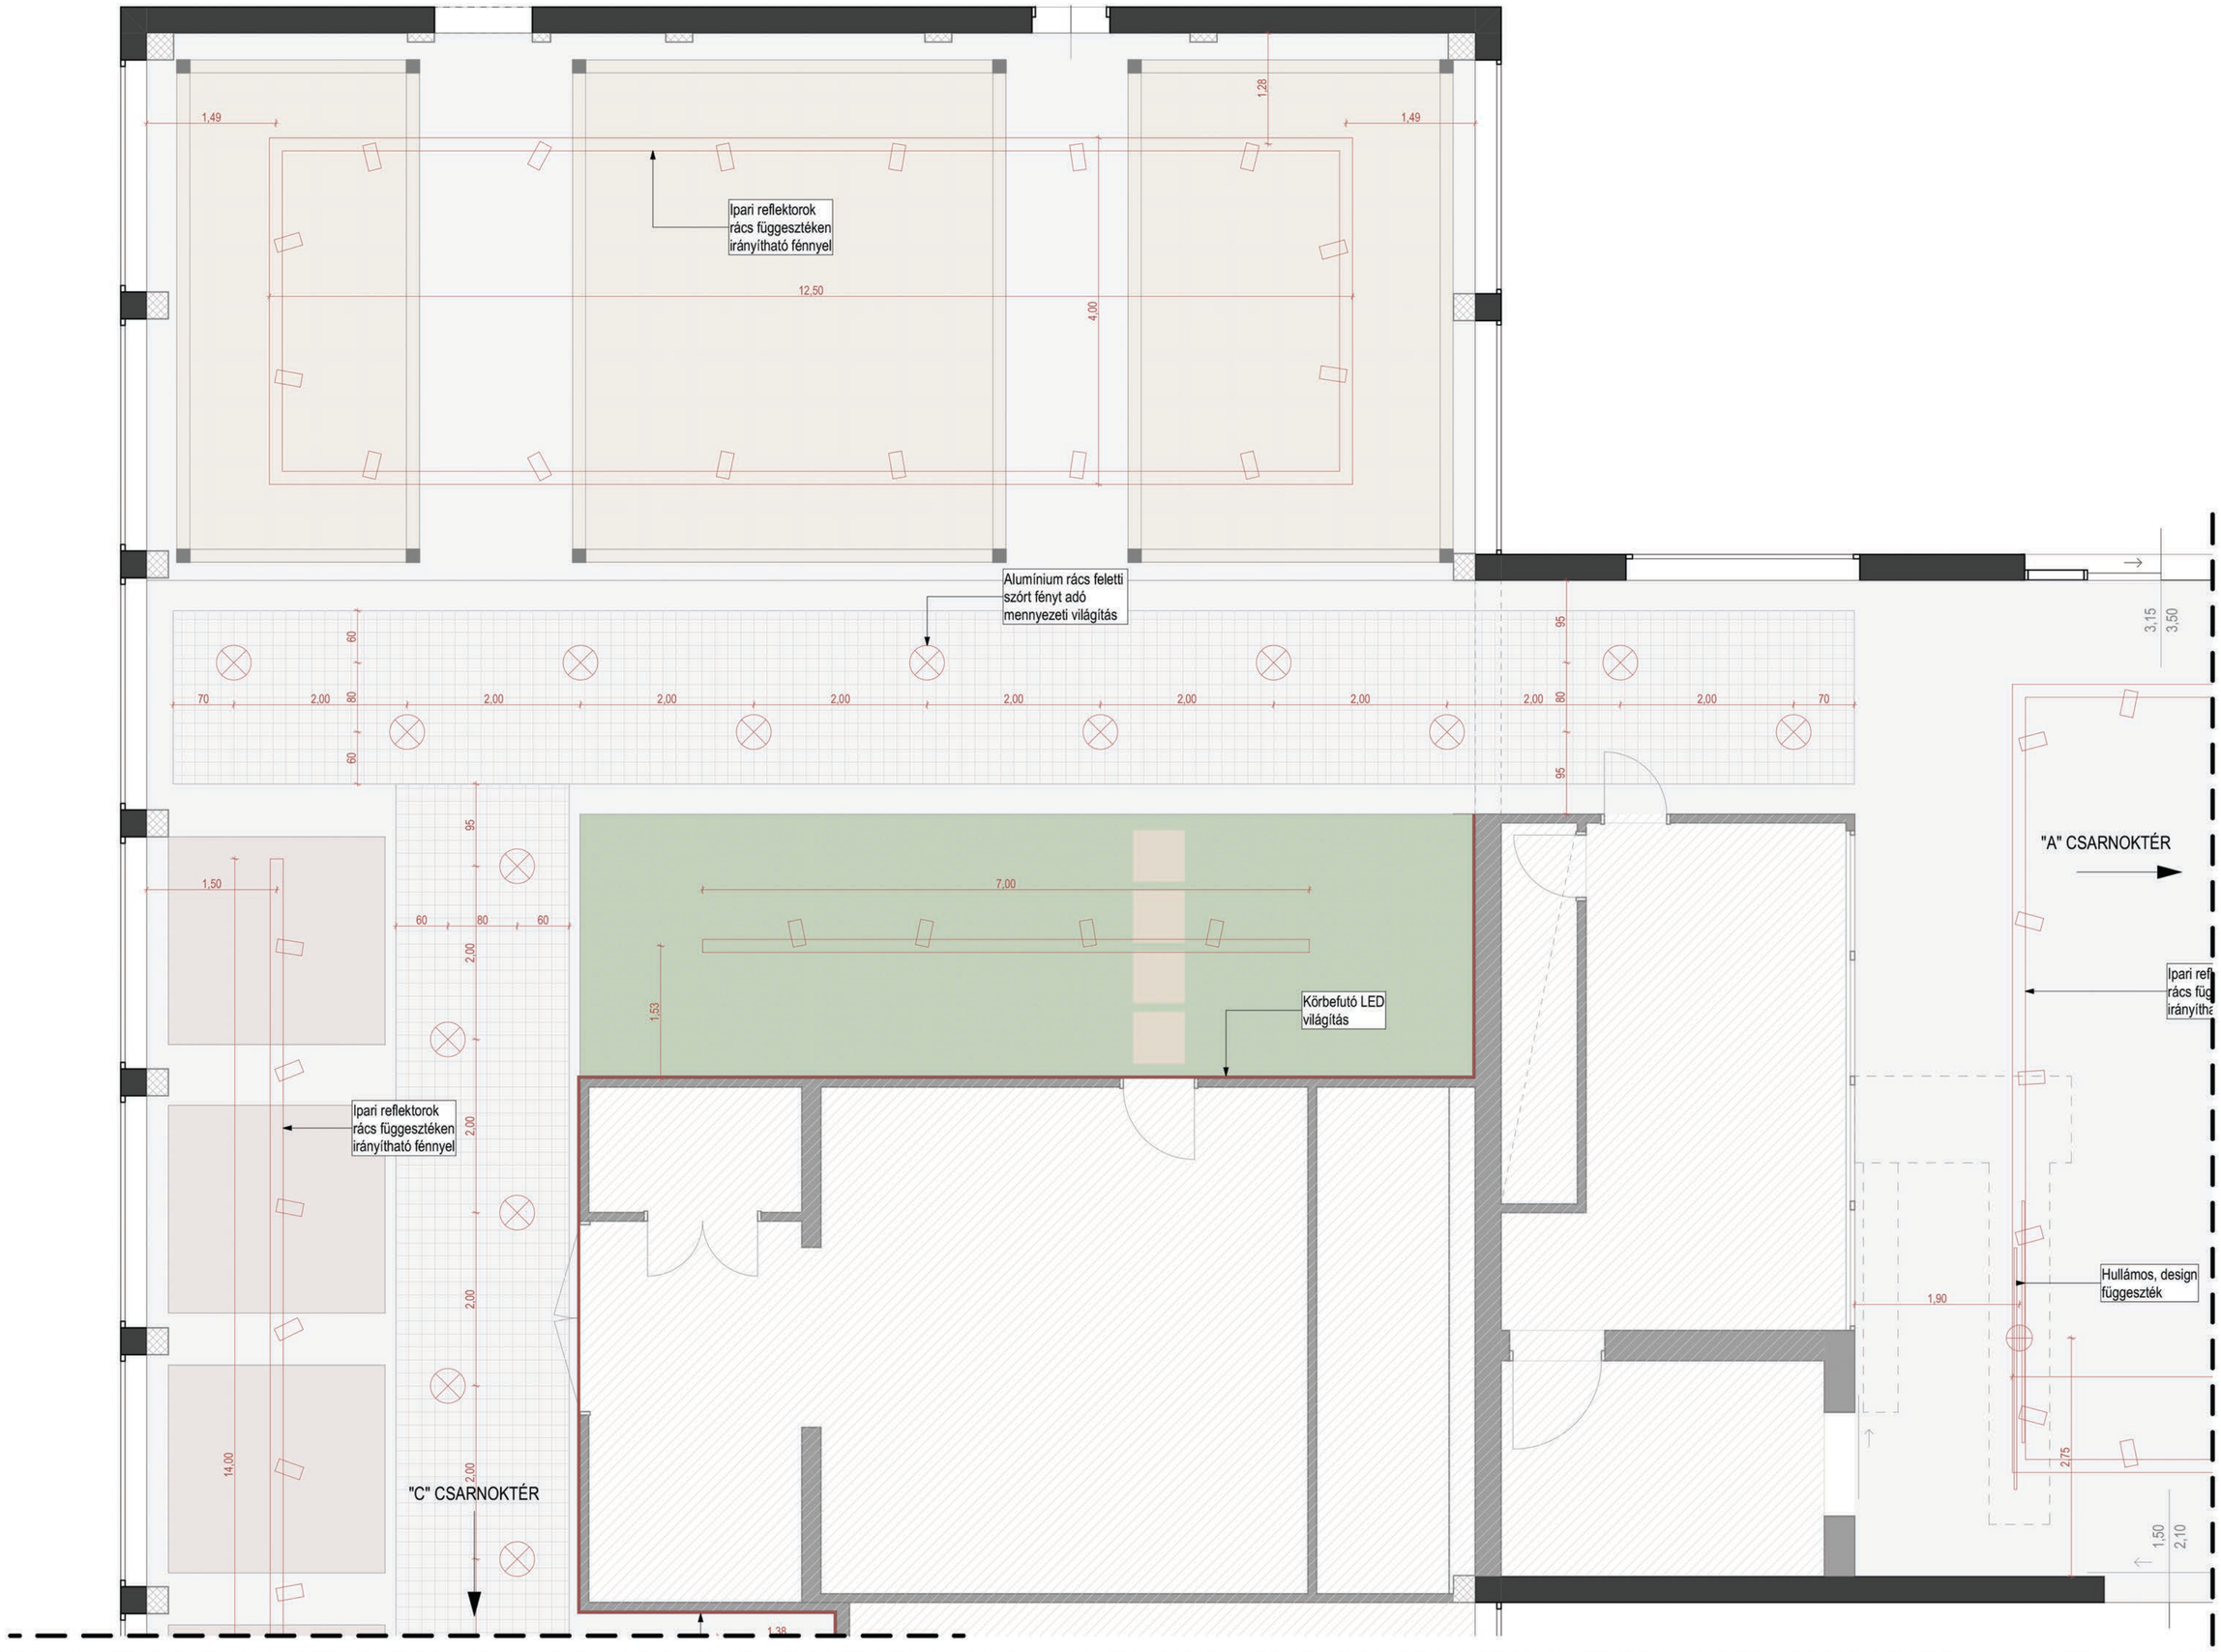

LÉPTÉK: M 1:50

VILÁGÍTÁSI TERV "B" CSARNOKTÉR

2020. NOVEMBER

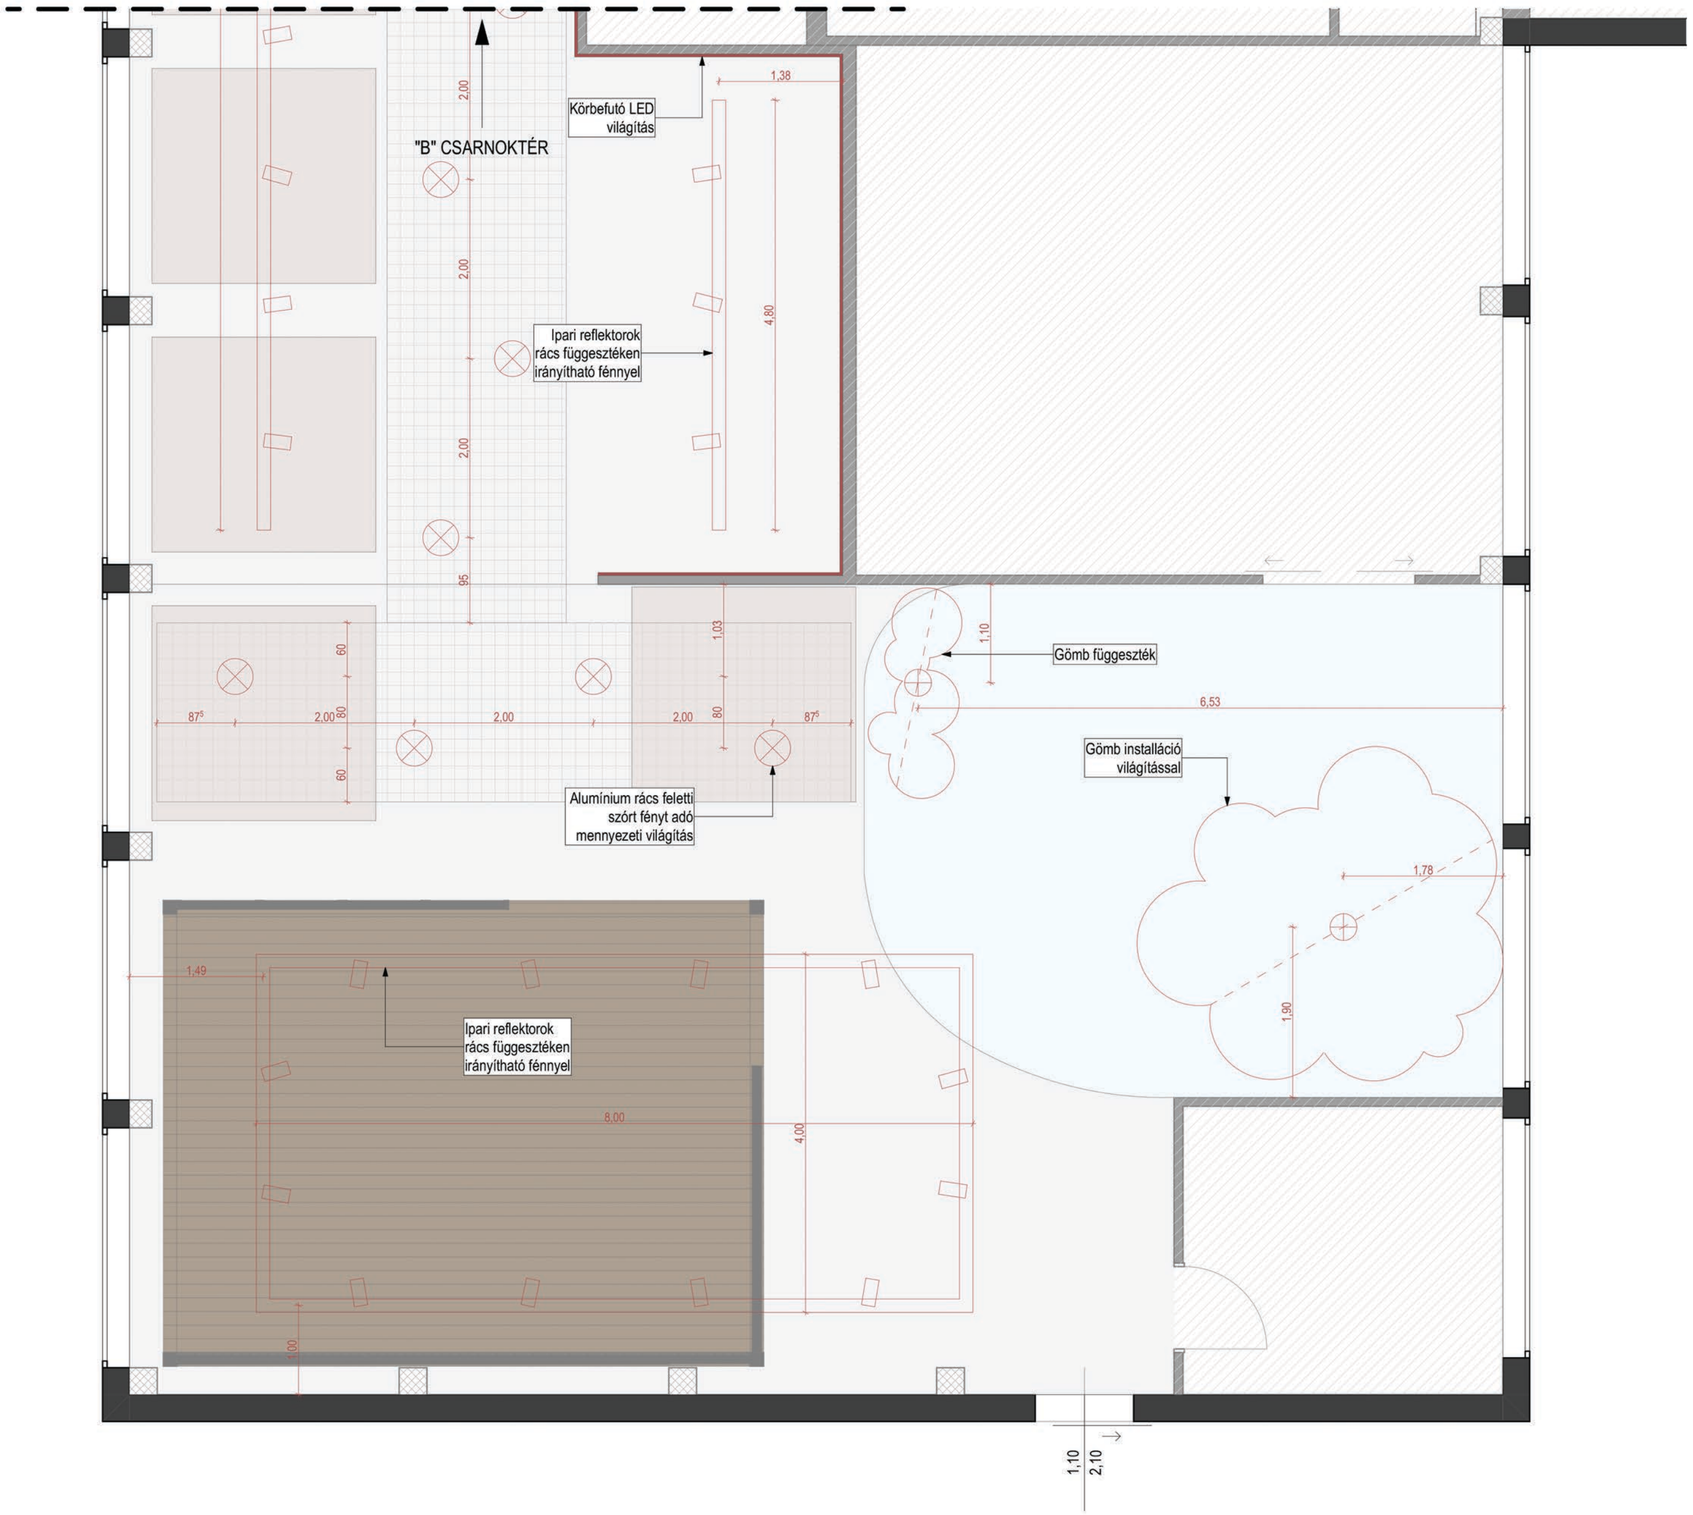

LÉPTÉK: M 1:50

VILÁGÍTÁSI TERV "C" CSARNOKTÉR

2020. NOVEMBER