


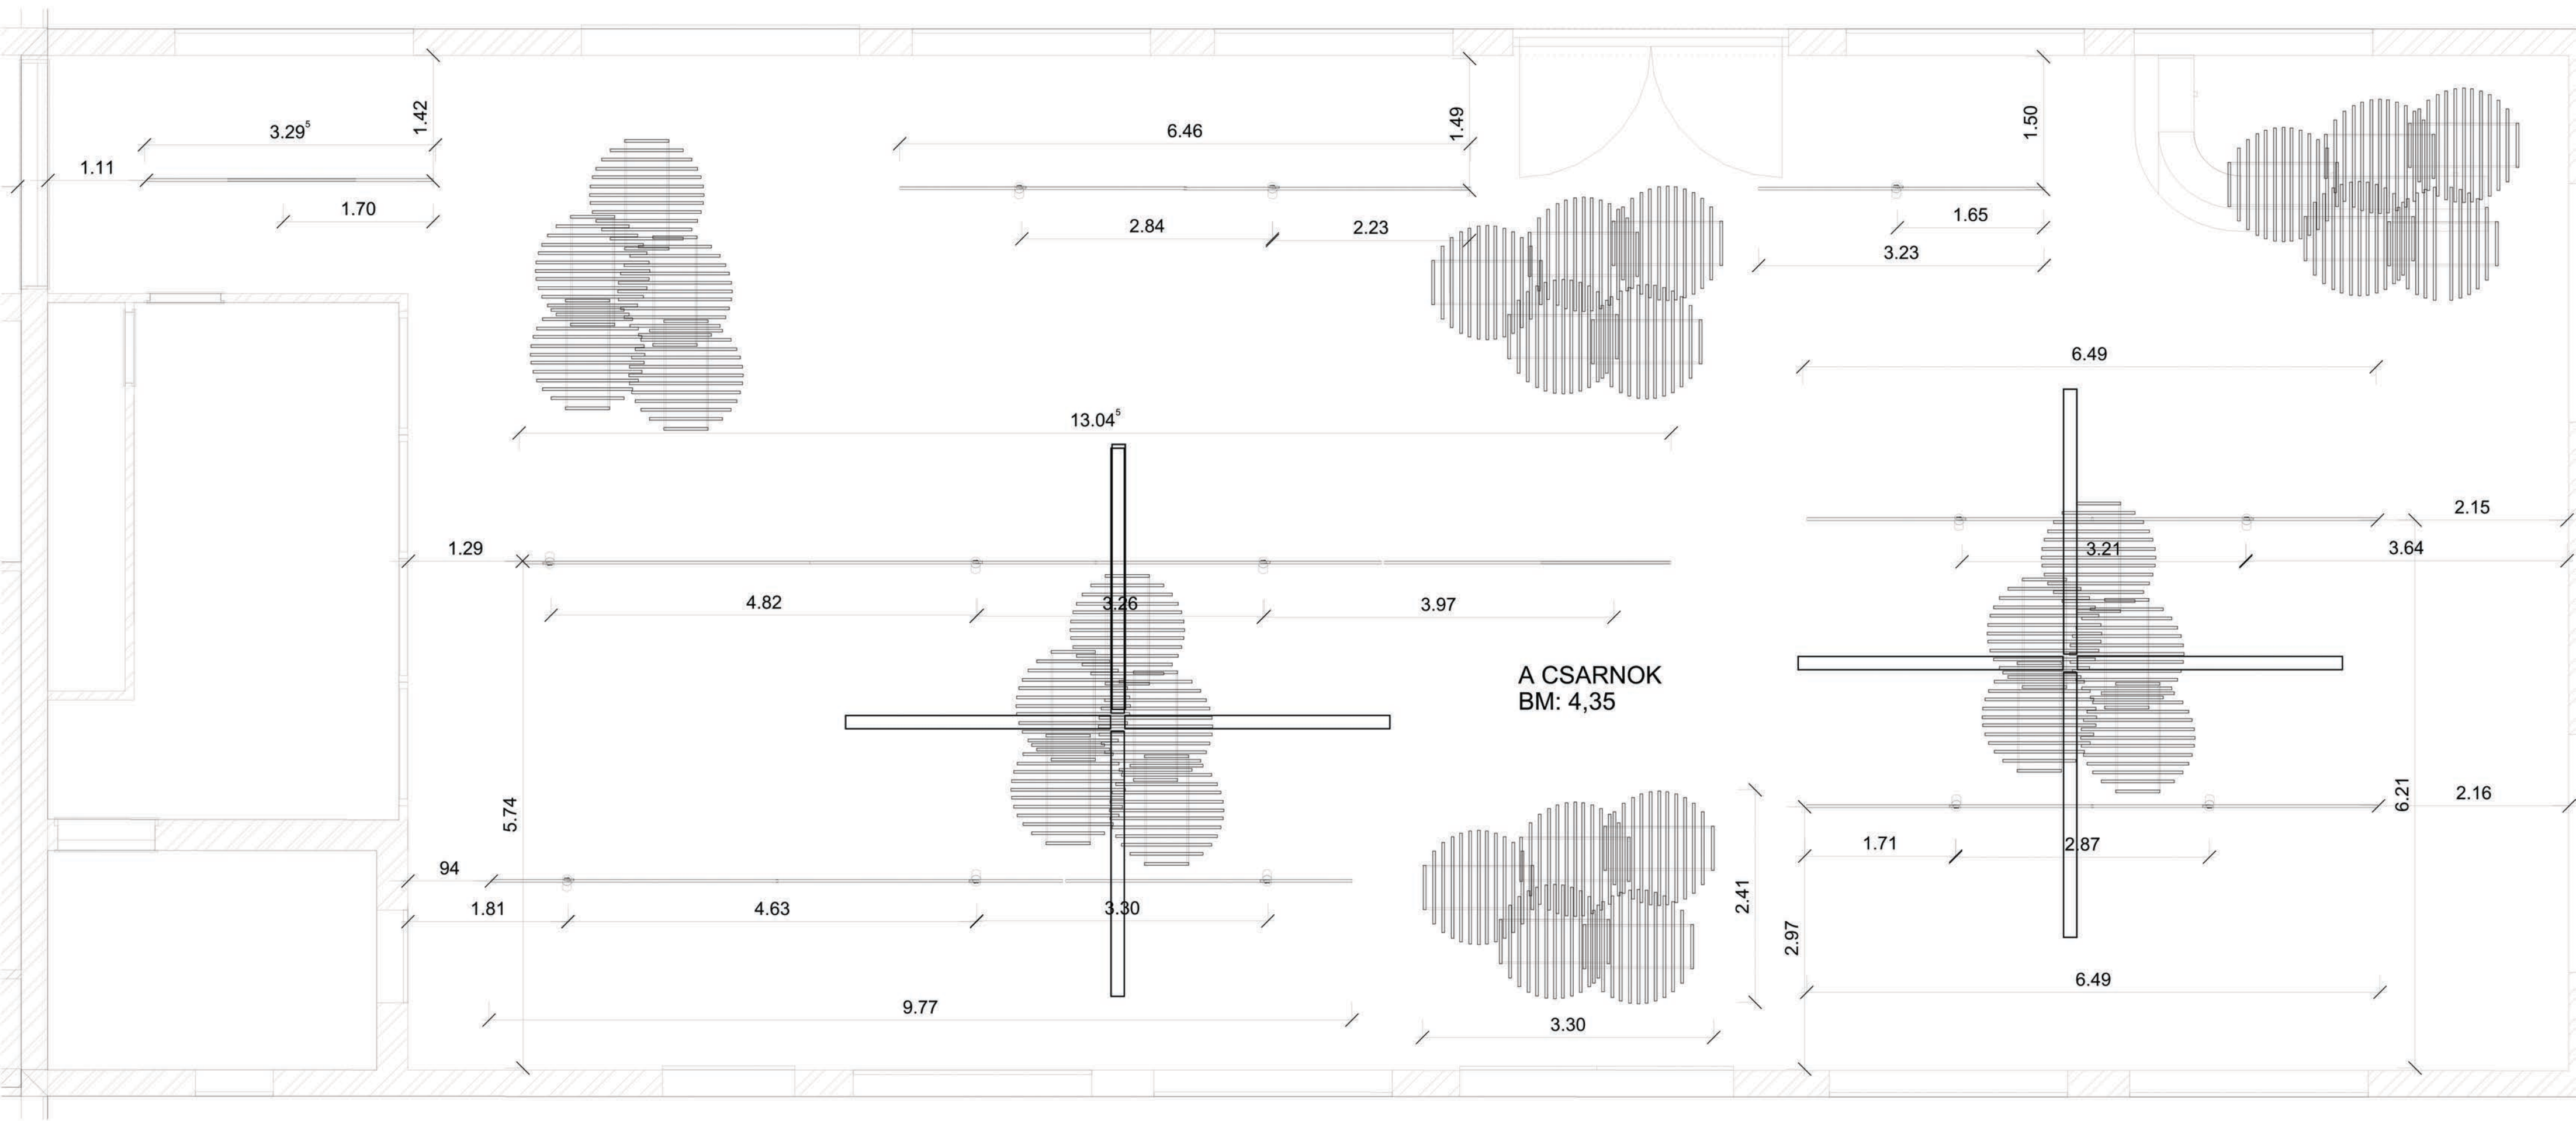


QUATTROBI AX76
kiemelő világítás
mag: 4,2


QUATTROBI LINEA T
línearis általános világítás
mag: 4,25

Owa Consult Cloud 200
mennyezeti világító panel
mag: 3,55


mennyezeti sín
mag: 4,35

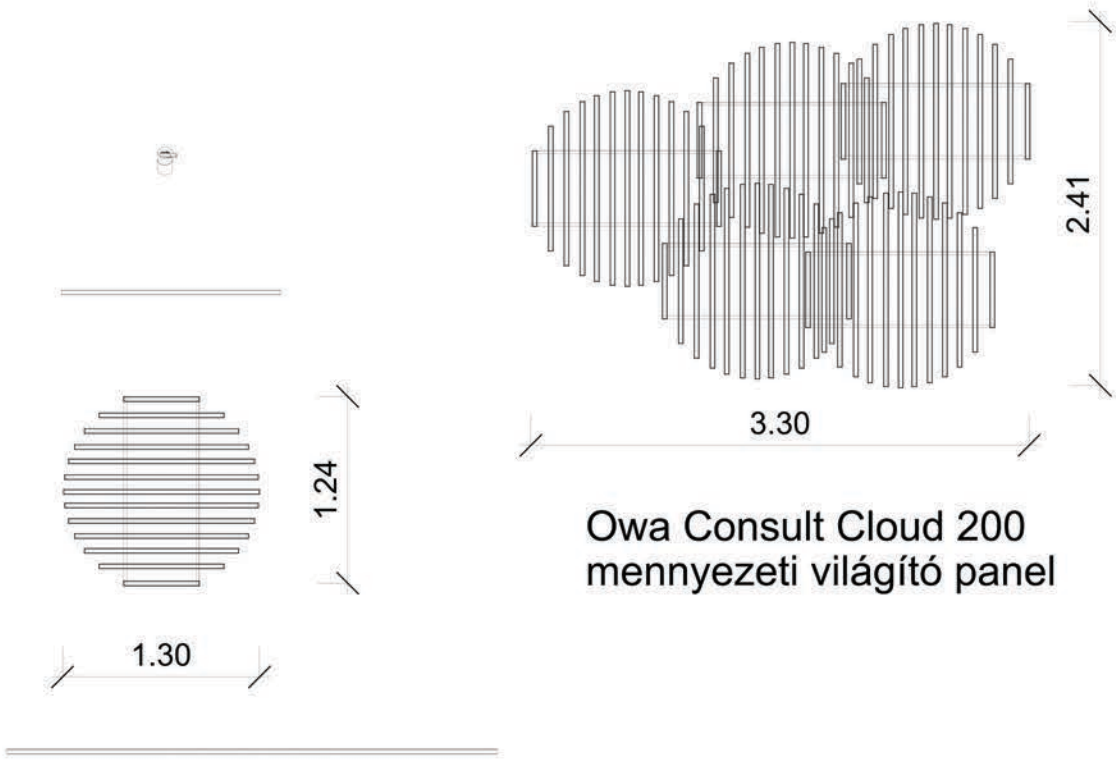

Owa Consult Cloud 200
mennyezeti világító panel

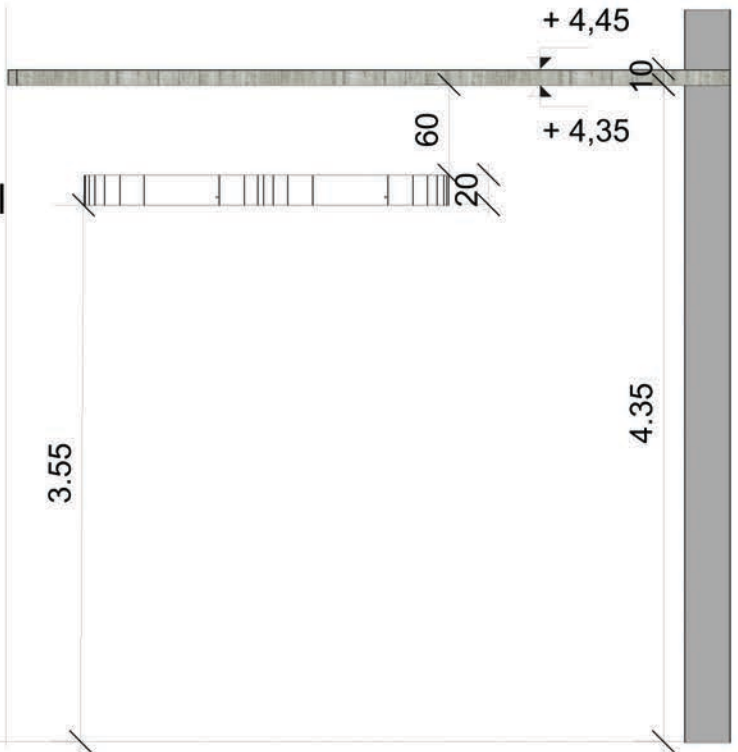

Megbízó	SpaTrend Kft.		
Cég neve és címe	SpaTrend Kft. 2096 Üröm, Kőbánya u. 16.		
Terv	Funkcionális ötletpályázat		
Elnevezés	VILÁGÍTÁSI TERV ALAPRAJZ ÉS ÁLMENNYESZETI TERV A CSARNOK		
Tervezte	Lap	5	
Ellenőrizte	Skála	M=1:50	
Terv száma	É2/1	Dátum	2020.11.18.


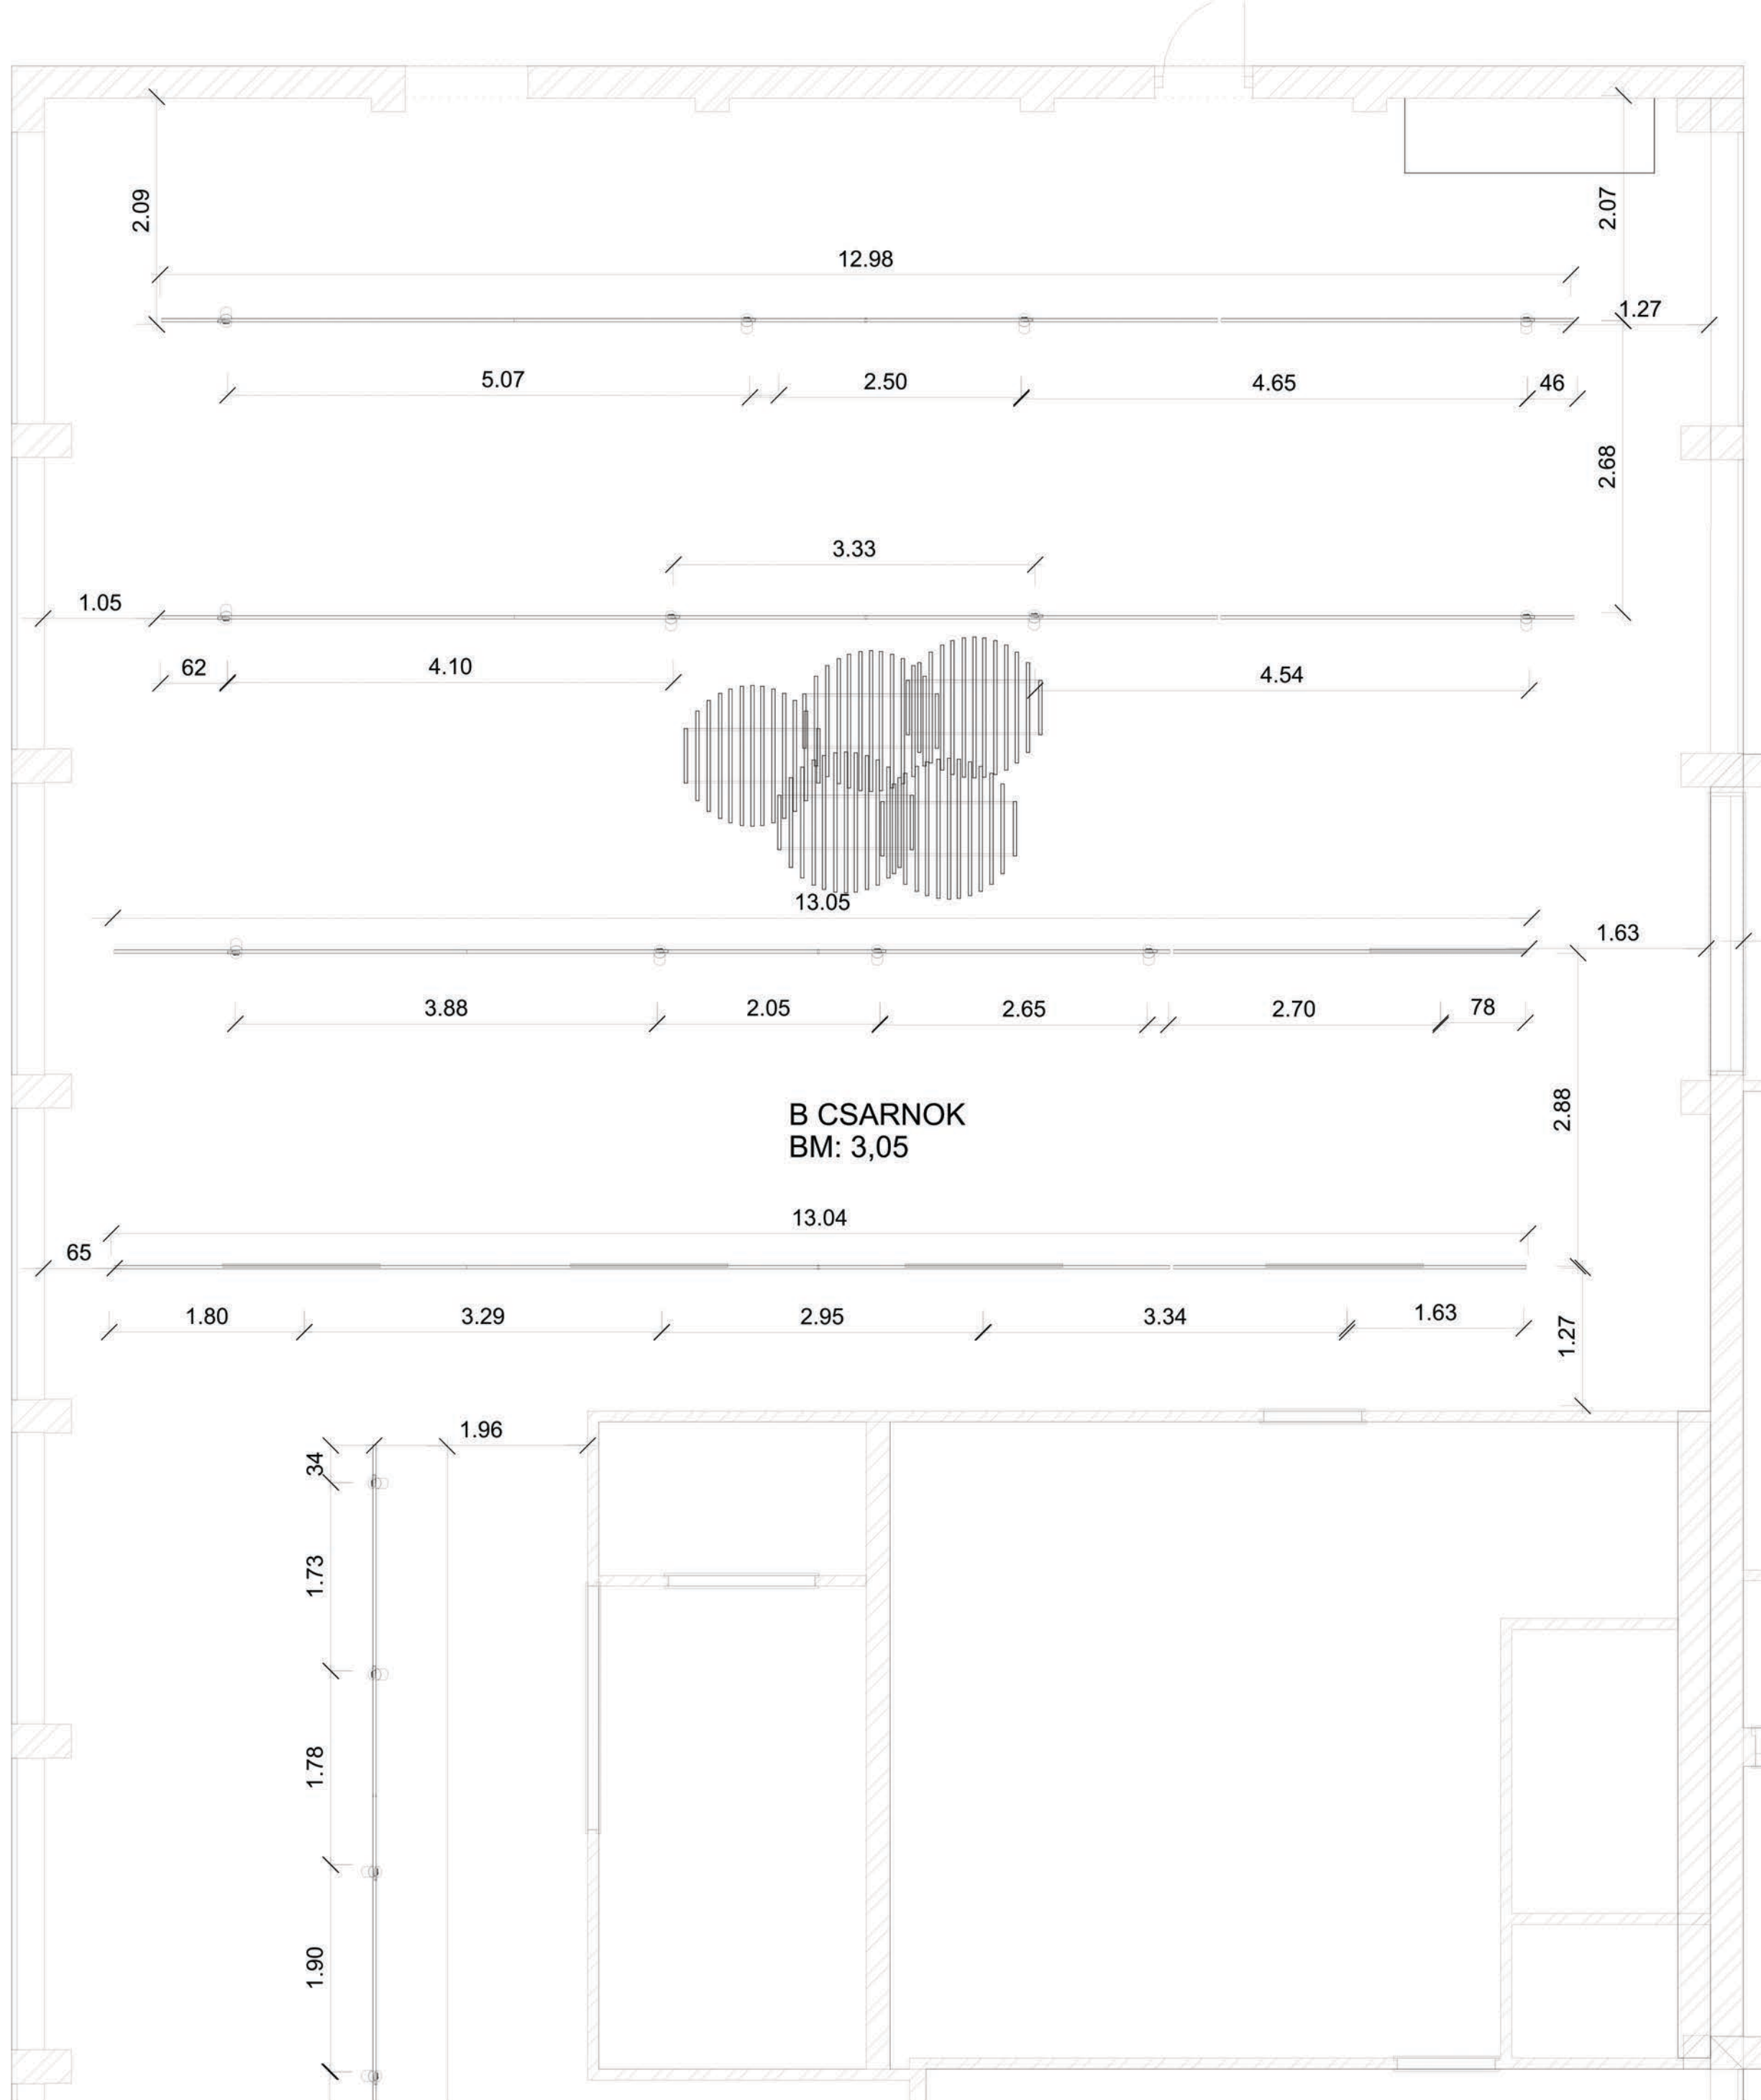


QUATTROBI AX76
kiemelő világítás
mag: 4,2


QUATTROBI LINEA T
línearis általános világítás
mag: 4,25

Owa Consult Cloud 200
mennyezeti világító panel
mag: 3,55

mennyezeti sín
mag: 4,35

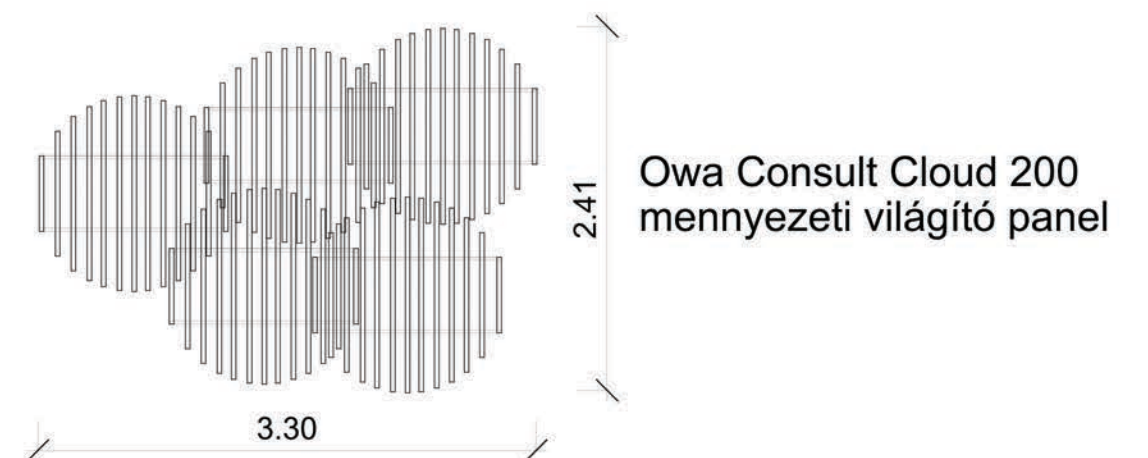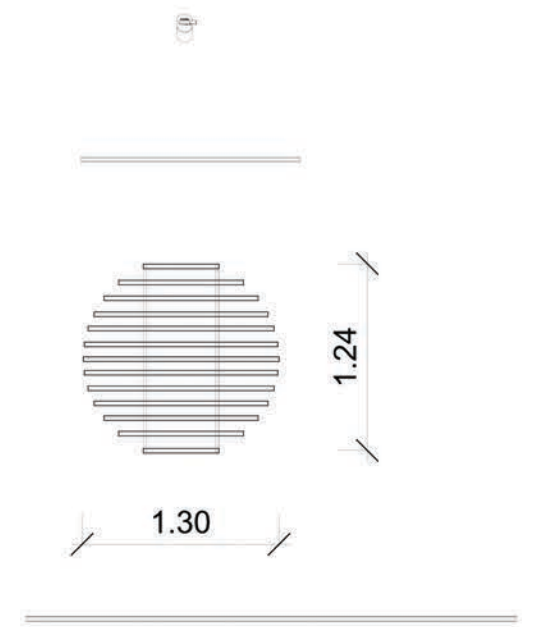

Owa Consult Cloud 200
mennyezeti világító panel

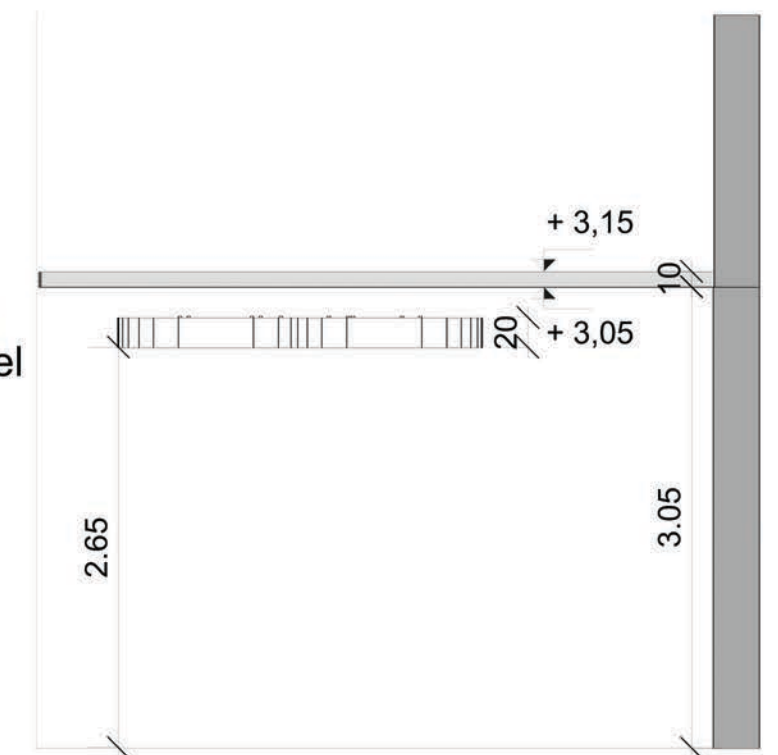



Megbízó	SpaTrend Kft.		
Cég neve és címe	SpaTrend Kft. 2096 Üröm, Kőbánya u. 16.		
Terv	Funkcionális ötletpályázat		
Elnevezés	VILÁGÍTÁSI TERV ALAPRAJZ ÉS ÁLMENNYESZETI TERV B CSARNOK		
Tervezte	Lap	6	
Ellenőrizte	Skála	M=1:50	
Terv száma	Dátum		
É2/2	2020.11.18.		

QUATTROBI AX76
kiemelő világítás
mag: 4,2



QUATTROBI LINEA T
línearis általános világítás
mag: 4,25

Owa Consult Cloud 200
mennyezeti világító panel
mag: 3,55

mennyezeti sín
mag: 4,35

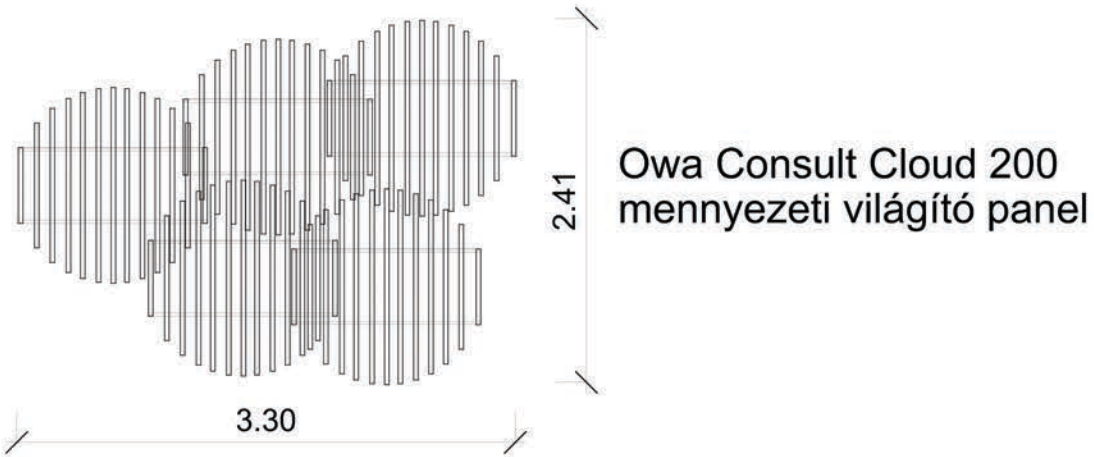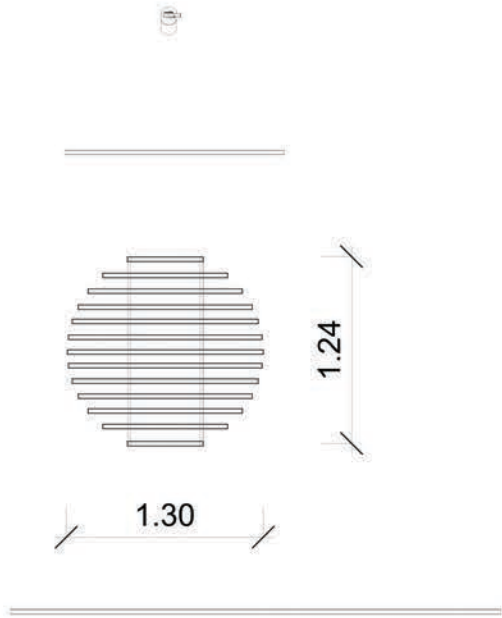

Owa Consult Cloud 200
mennyezeti világító panel

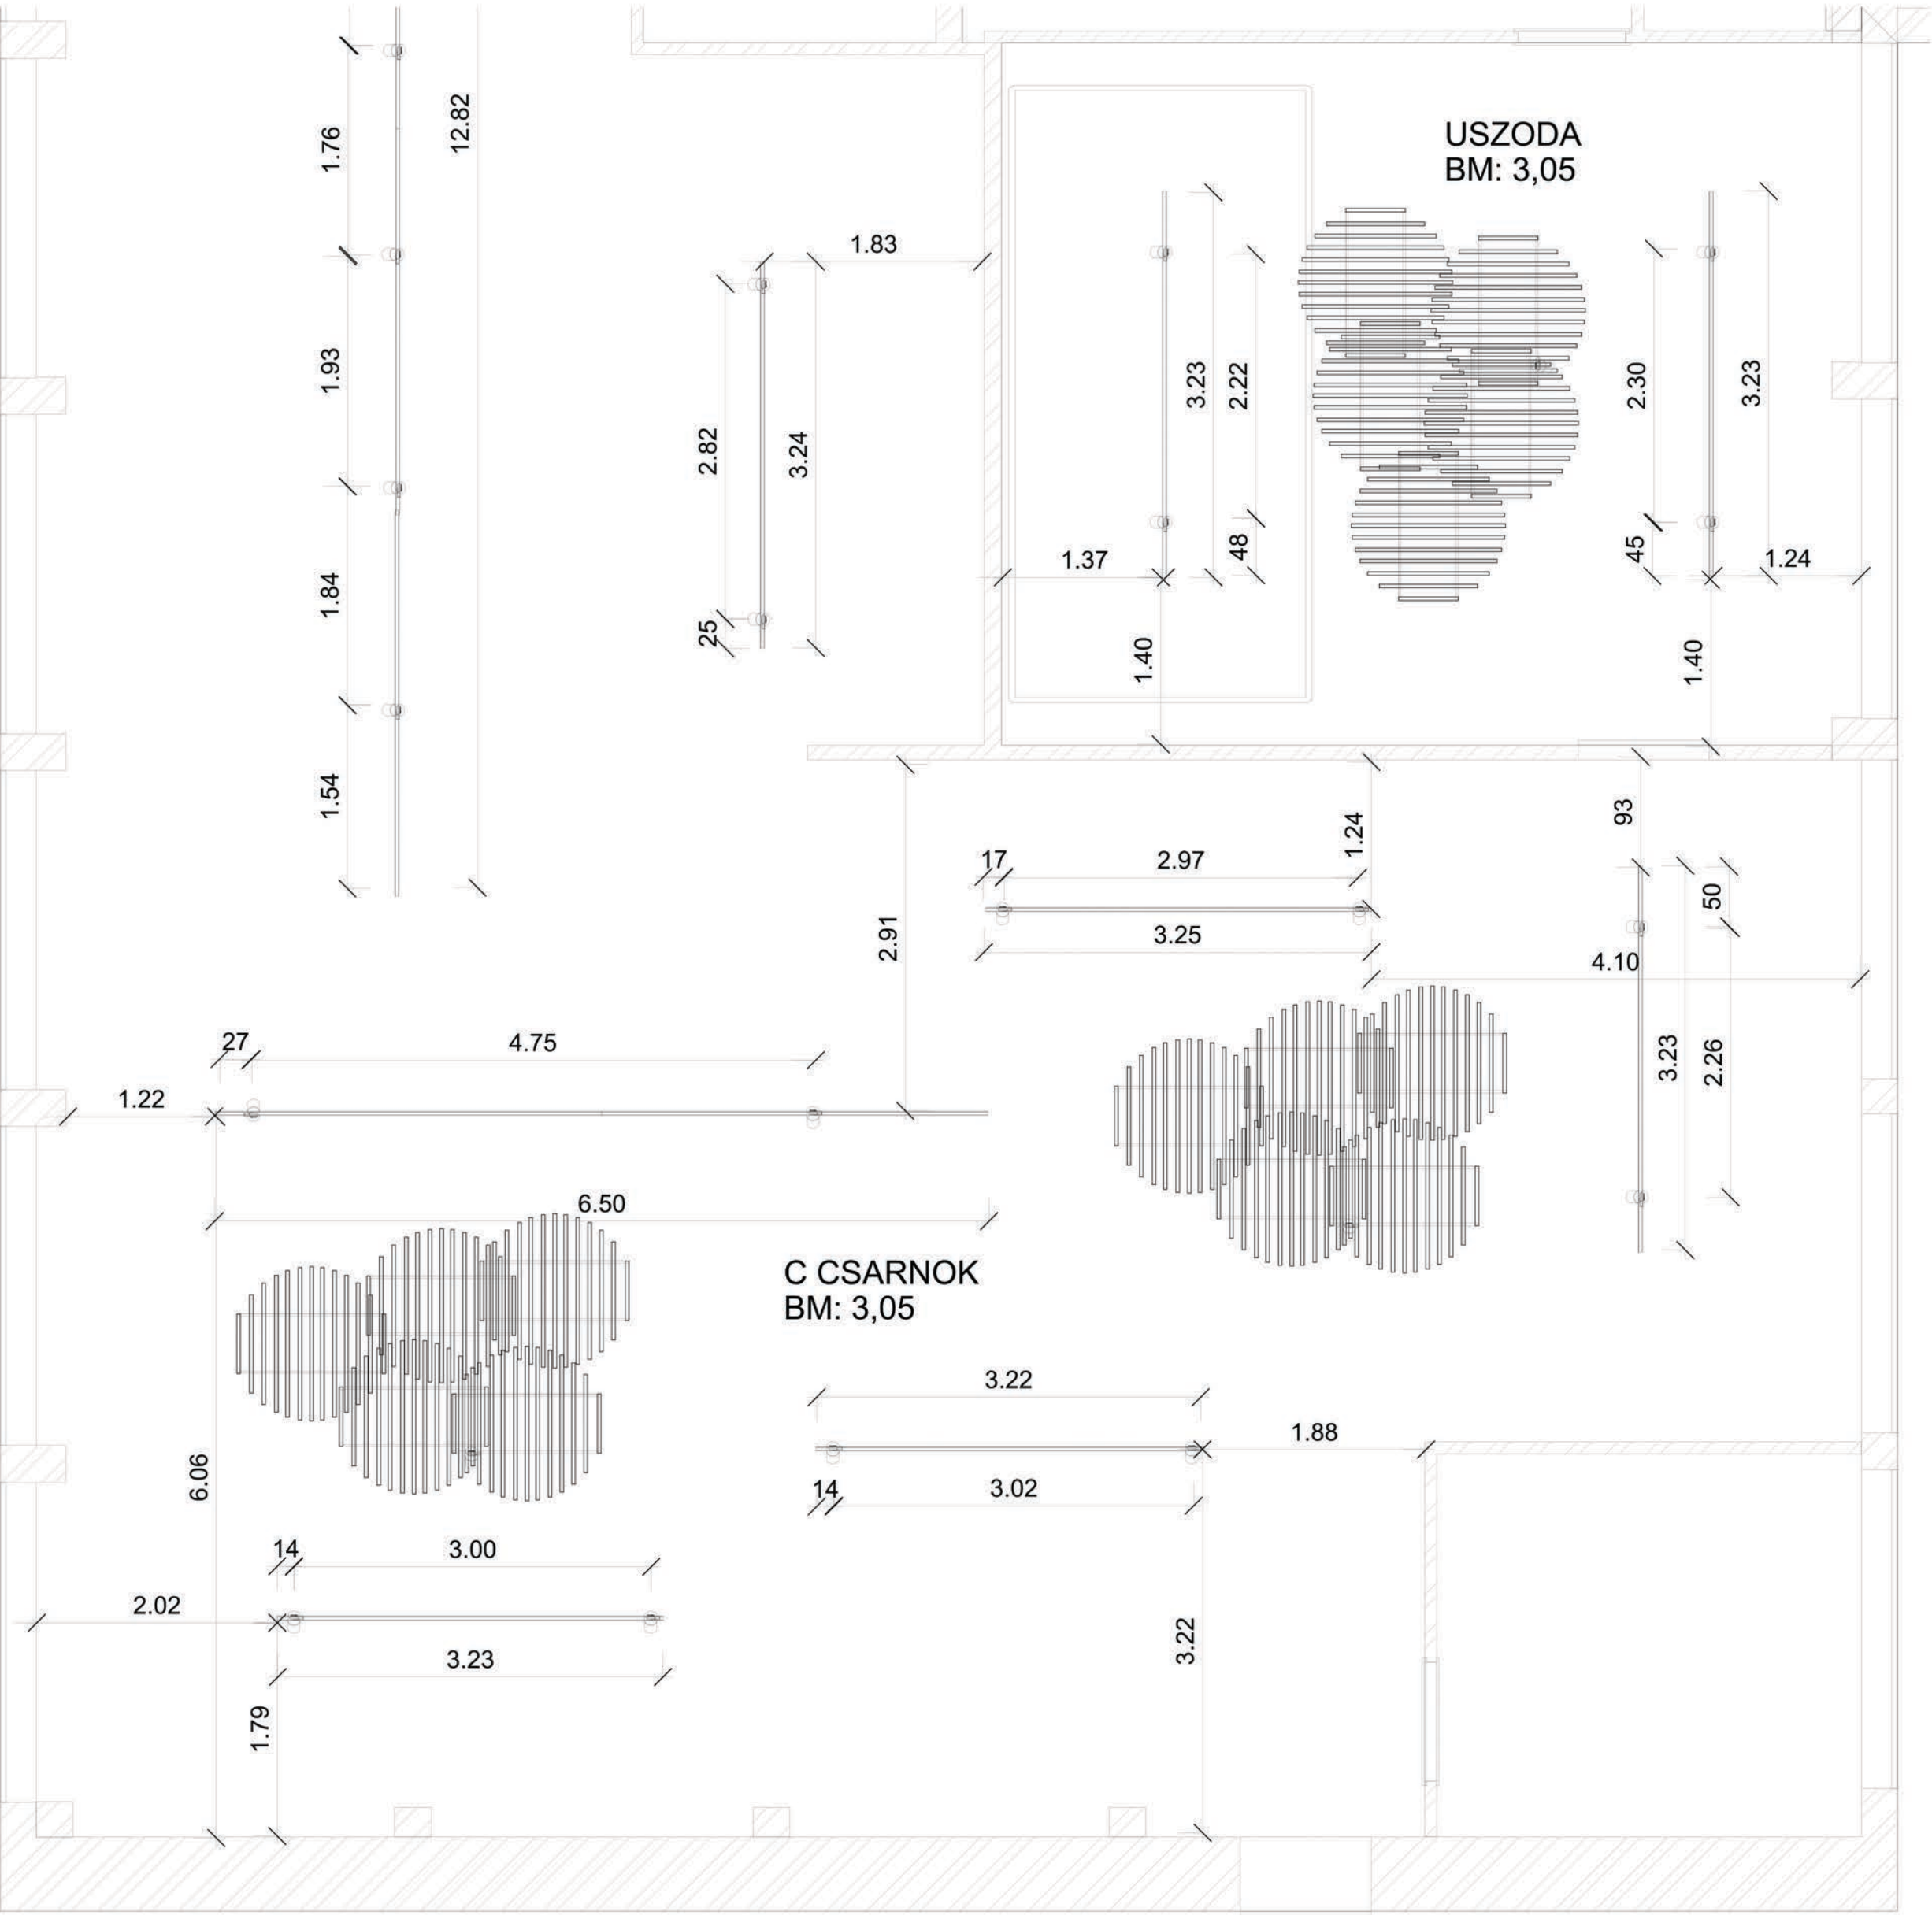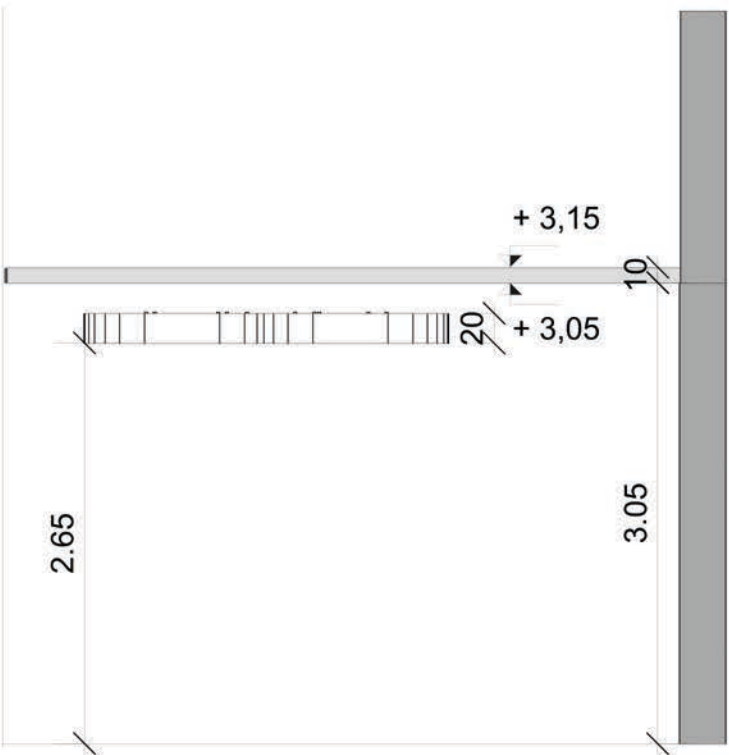

Megbízó	SpaTrend Kft.		
Cég neve és címe	SpaTrend Kft. 2096 Üröm, Kőbánya u. 16.		
Terv	Funkcionális ötletpályázat		
Elnevezés	VILÁGÍTÁSI TERV ALAPRAJZ ÉS ÁLMENNYEZETI TERV C CSARNOK + USZODA		
Tervezte			Lap 7
Ellenőrizte			Skála M=1:50
Terv száma	É2/3	Dátum	2020.11.18.