



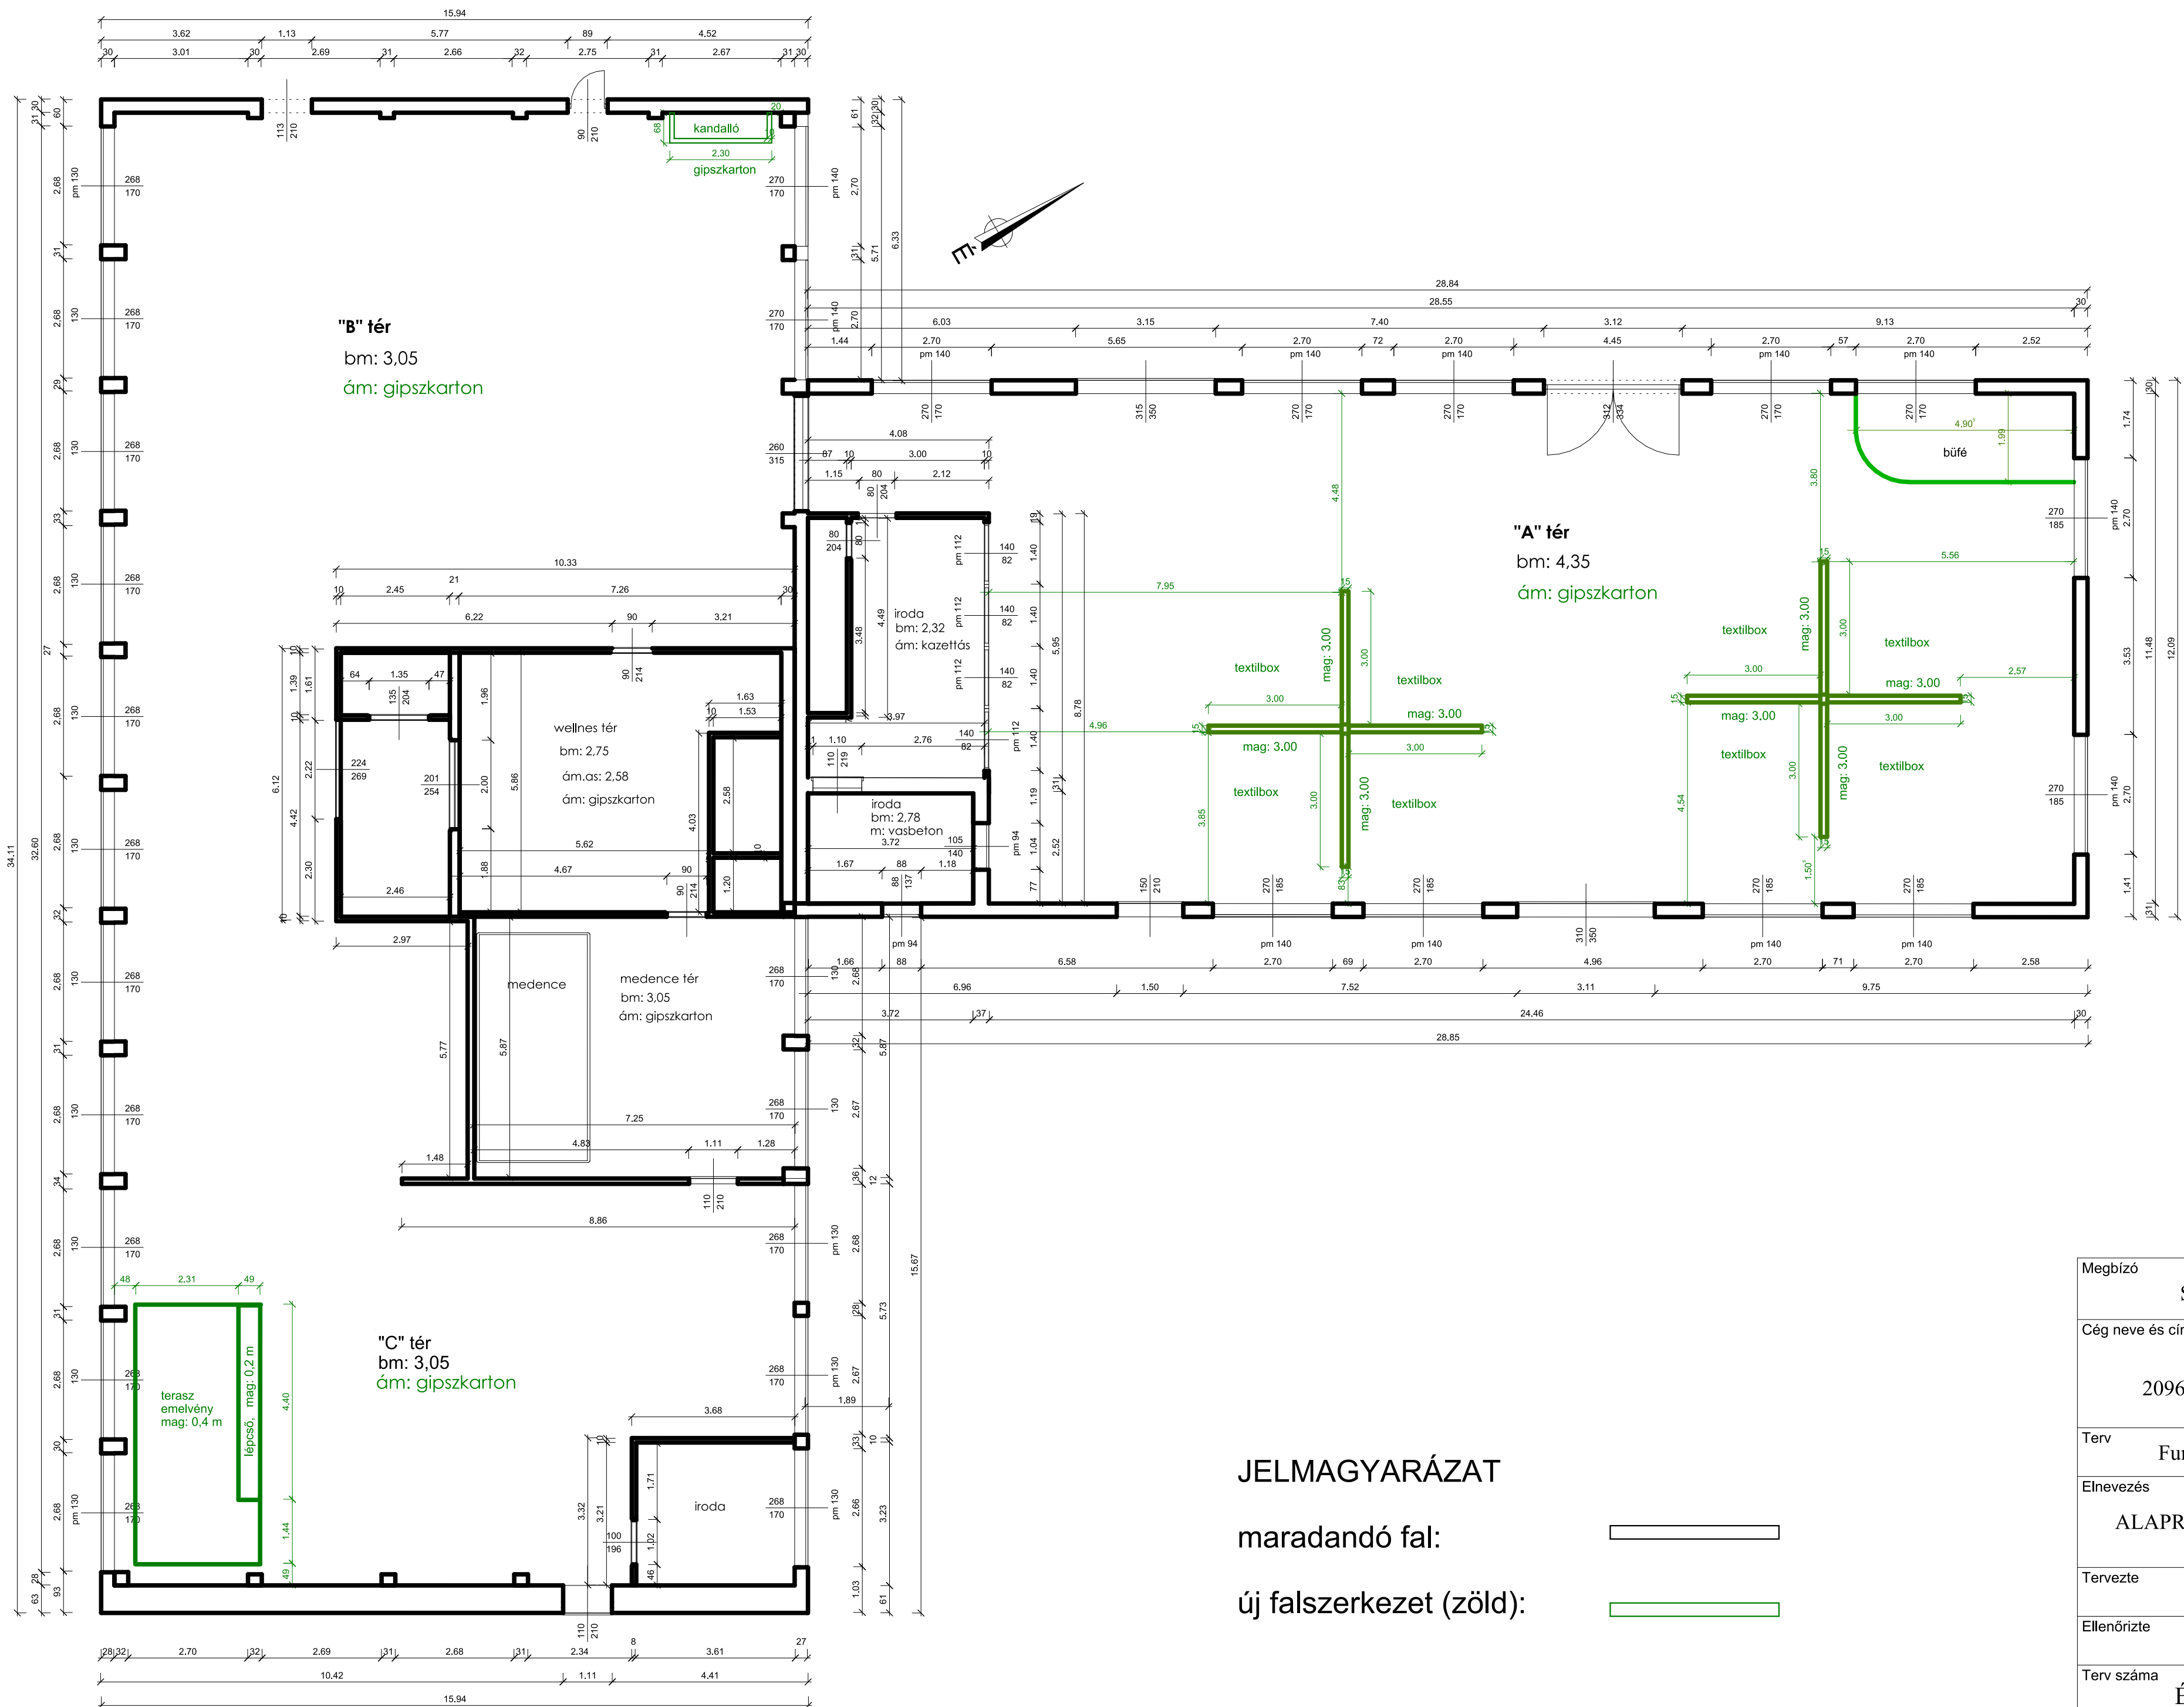

JELMAGYARÁZAT

maradandó fal:

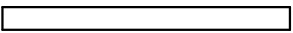

új falszerkezet (zöld):



Megbízó		SpaTrend Kft.	
Cég neve és címe		SpaTrend Kft. 2096 Üröm, Kőbánya u. 16.	
Terv		Funkcionális ötletpályázat	
Elnevezés		ALAPRAJZ (BONTÁS ÉPÍTÉSI)	
Tervezte		Lap	1
Ellenőrizte		Skála	M=1:100
Terv száma		Dátum	2020.11.18.
É/1			