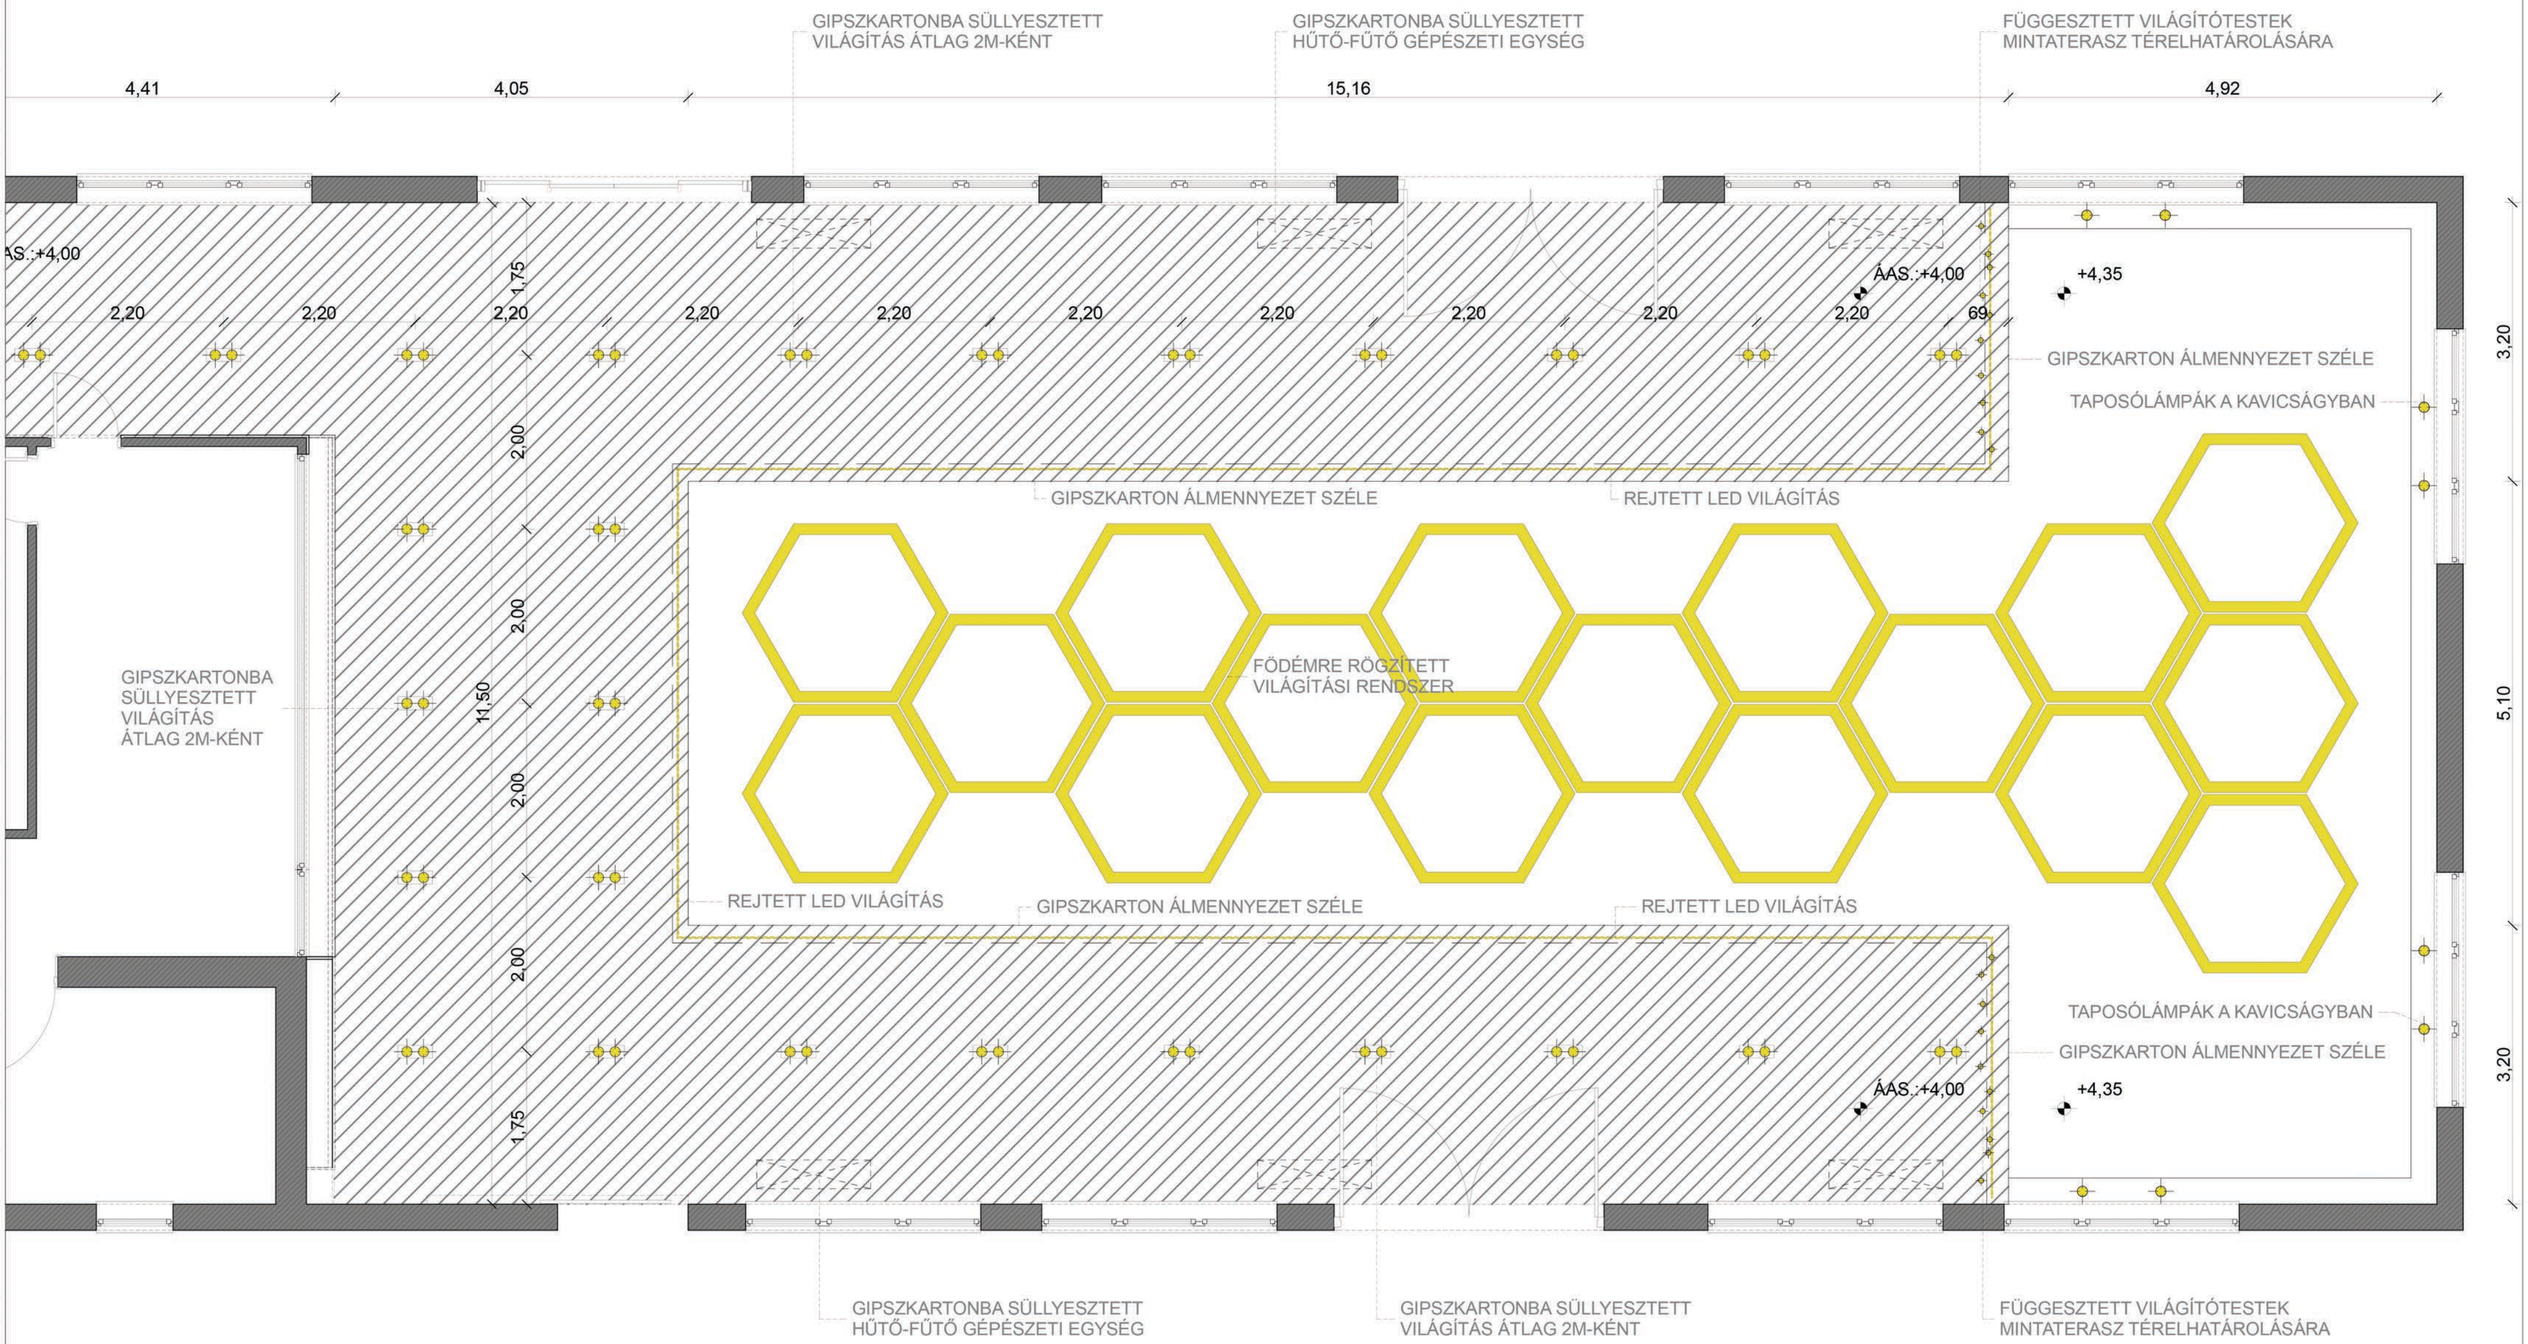

SPATREND FUNKCIONÁLIS ÖTLETPÁLYÁZAT
ÜRÖMI BEMUTATÓTEREM

VILÁGÍTÁSI ÉS ÁLMENNYEZET TERV "A" BEMUTATÓ TÉR
M=1:50

07

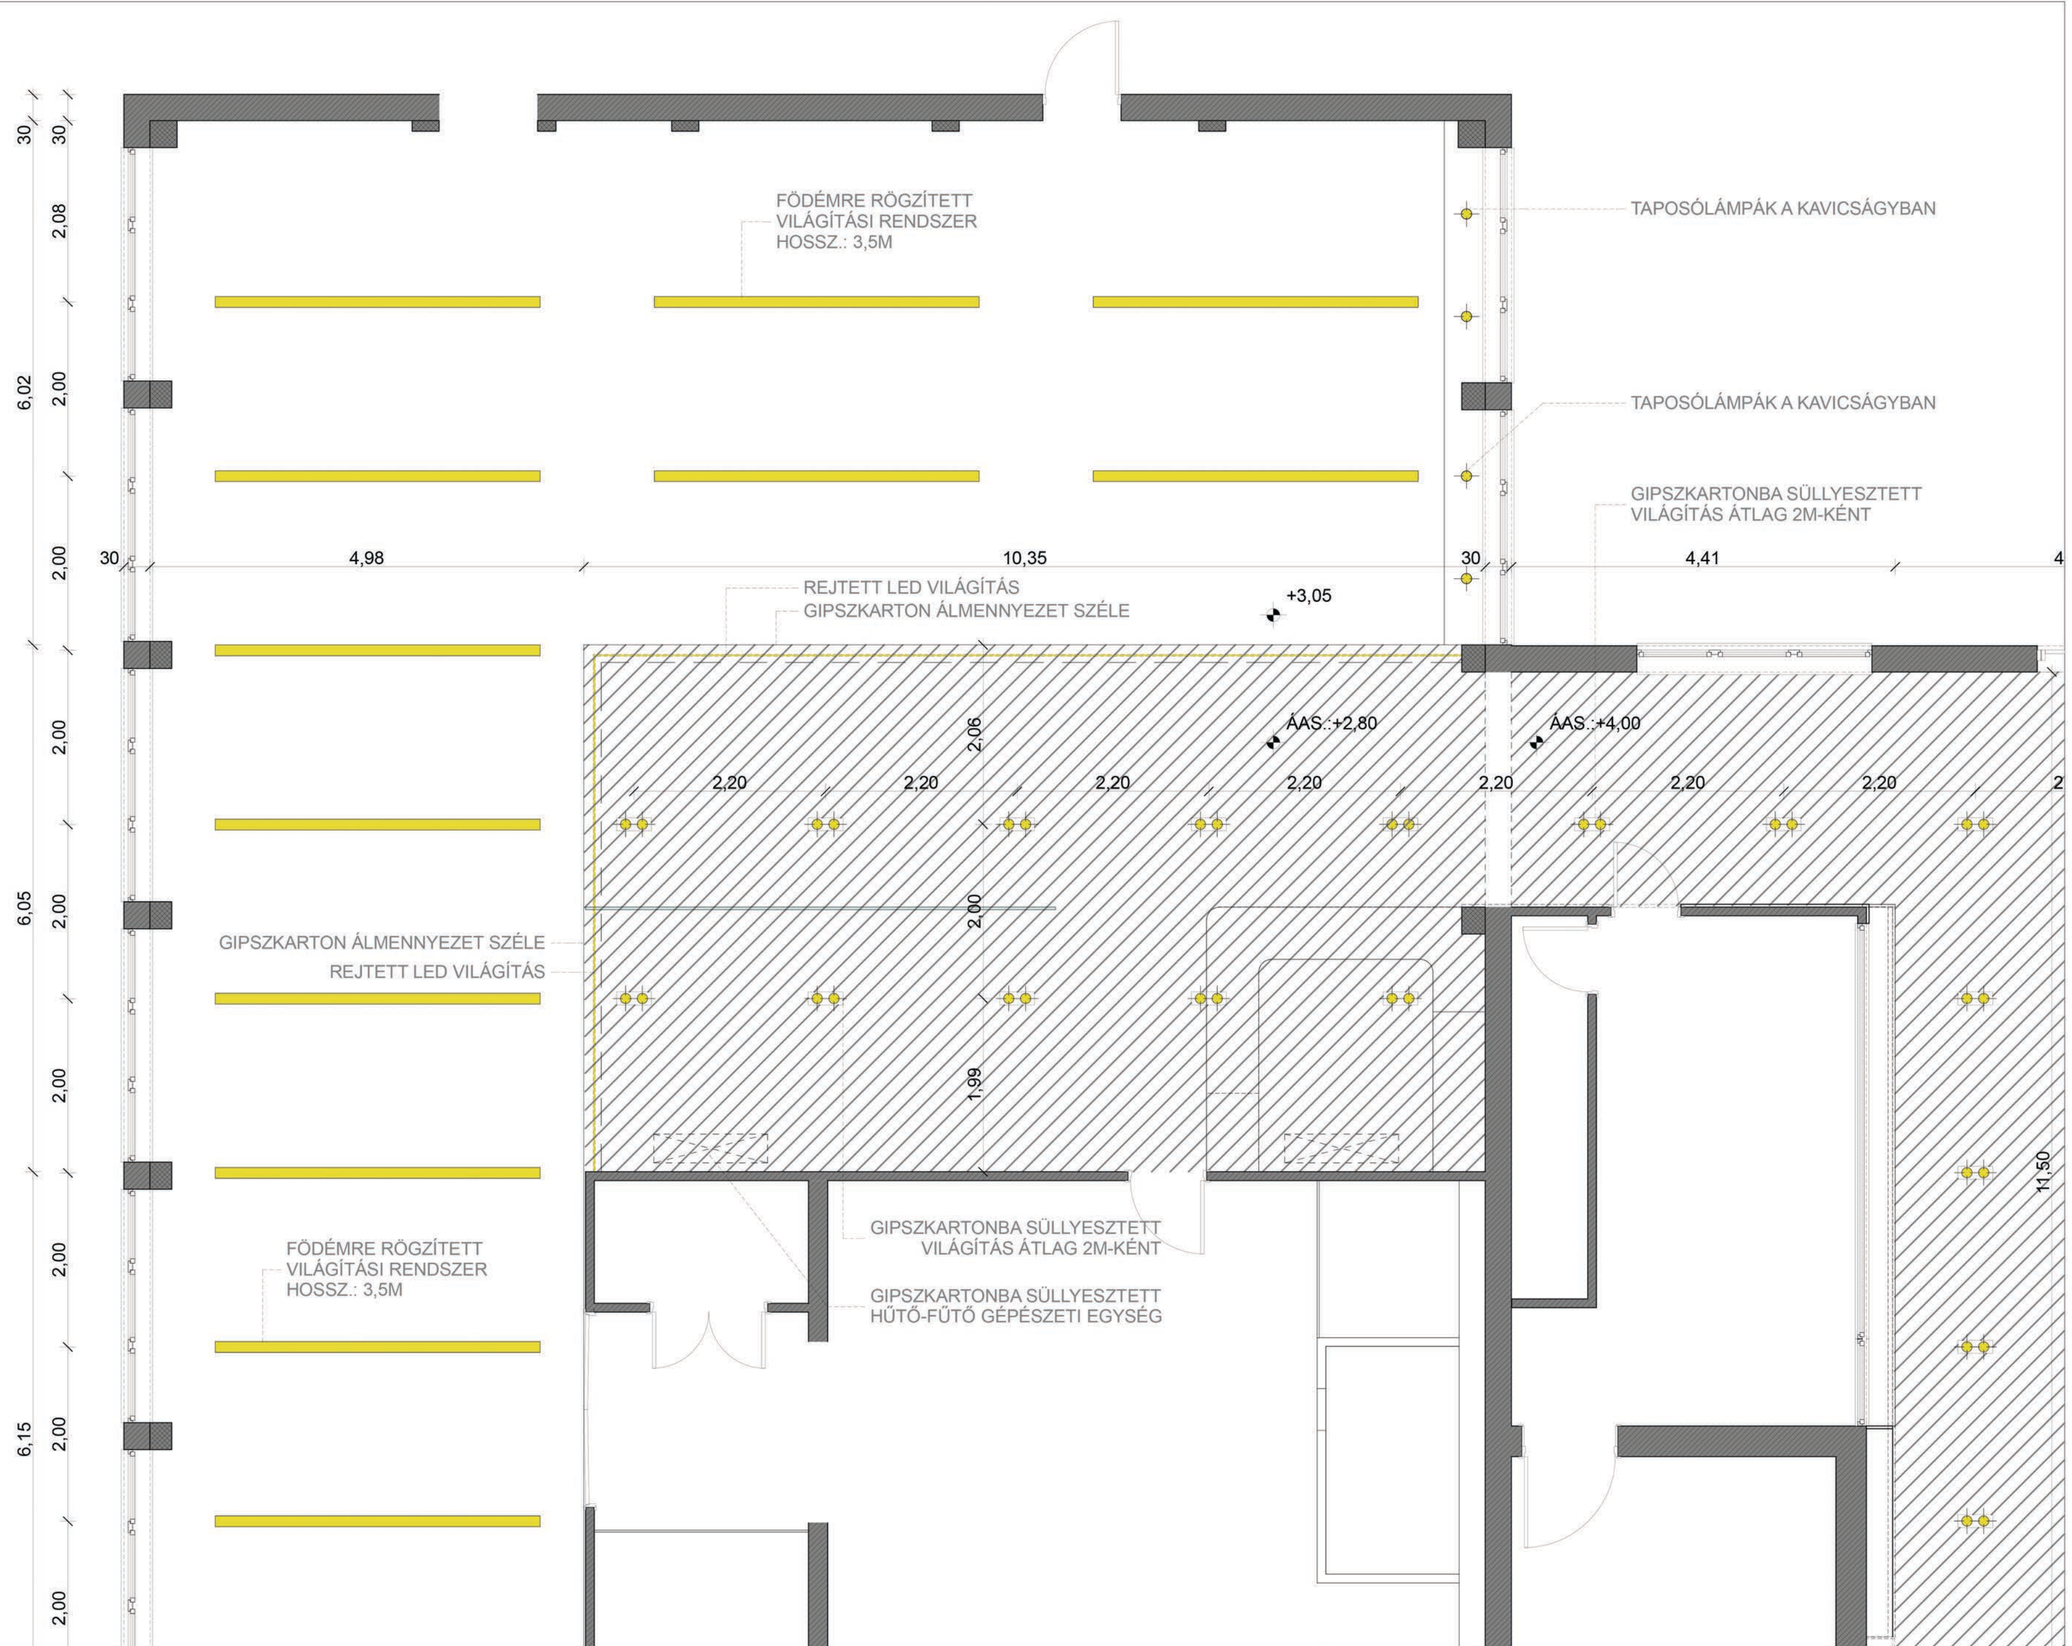

SPATREND FUNKCIONÁLIS ÖTLETPÁLYÁZAT
ÜRÖMI BEMUTATÓTEREM

VILÁGÍTÁSI ÉS ÁLMENNYEZET TERV "B" BEMUTATÓ TÉR
M=1:50

08

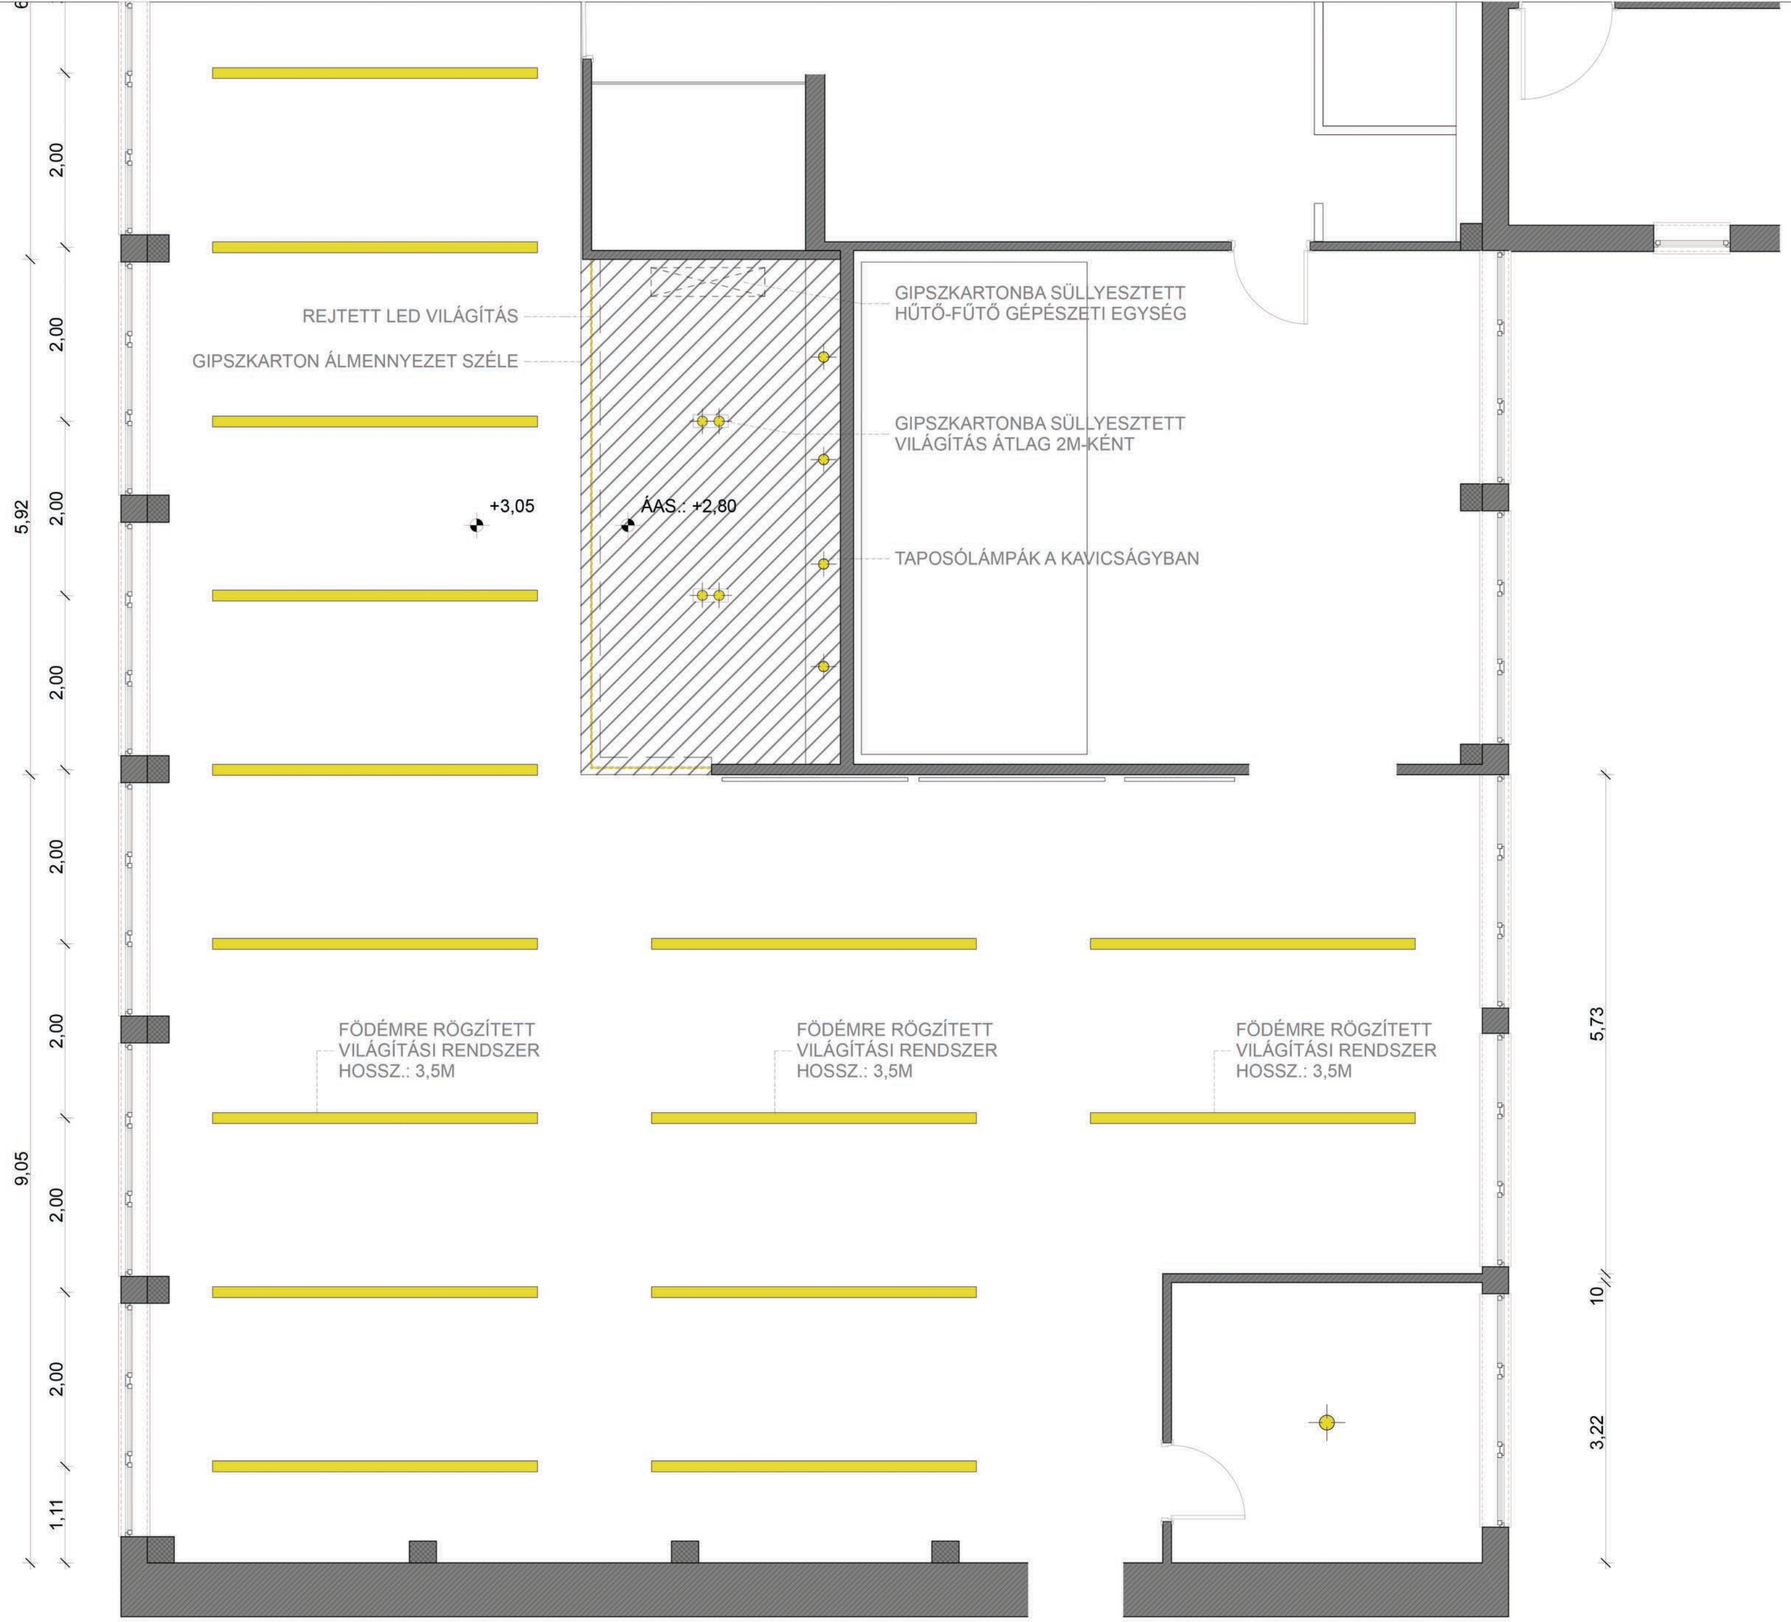

SPATREND FUNKCIONÁLIS ÖTLETPÁLYÁZAT
ÜRÖMI BEMUTATÓTEREM

VILÁGÍTÁSI ÉS ÁLMENNYEZET TERV "C" BEMUTATÓ TÉR
M=1:50

09